


# DELTA

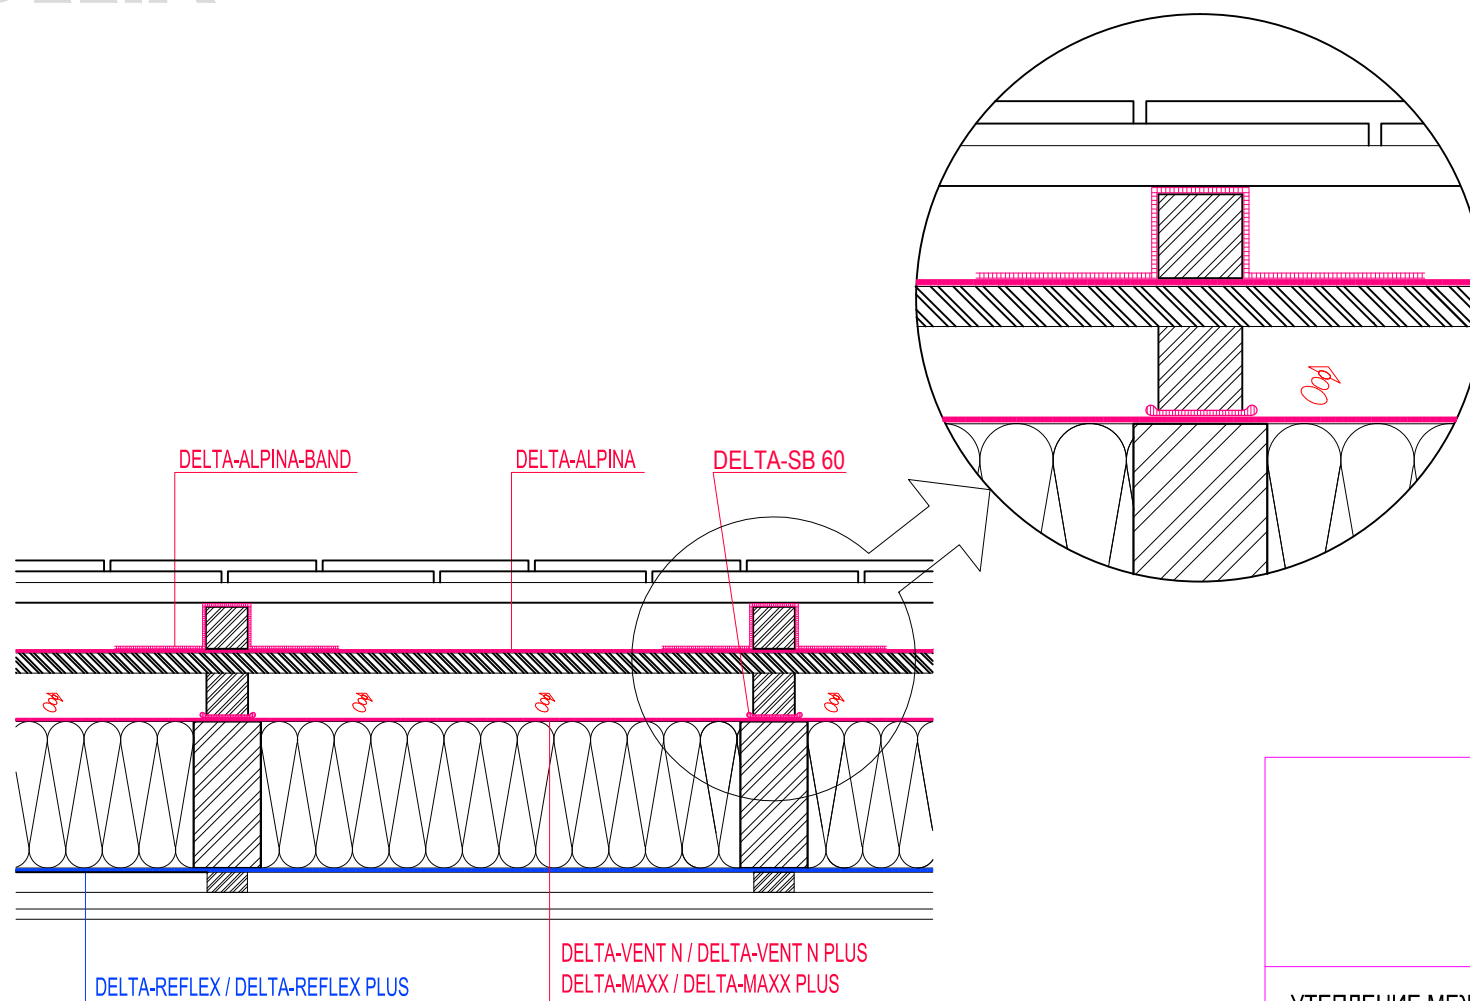

УТЕПЛЕНИЕ МЕЖДУ СТРОПИЛАМИ  
DELTA-ALPINA НИЖНЯЯ КРОВЛЯ

Stand: 22.05.2013, V=PT



© DELTA-TECHNIK GMBH