


РАЗДЕЛ 6
КАРКАСНЫЕ КОНСТРУКЦИИ СТЕН С ОБШИВКАМИ
ИЗ СТАЛЬНОГО ПРОФЛИСТА

№ поз.	Наименование
1	Панель стеновая цокольная
2	Рама и полотно ворот по сети 1.435-28
3	Слив С2
4	Костыль МС-1 с шагом 700 мм см в серии 1.435-28
5	Ветрозащитная пленка (см. п.2.1.1)
6	Наружная обшивка из оцинкованного стального профлиста
7	Утеплитель из плит марки «ТЕХНОЛАЙТ»
8	Каркас панели
9	Угловой нащельник
10	Слив С1
11	Внутренняя обшивка
12	Заклепка
13	Кровля из профлиста
14	Прогон
15	Пароизоляция (см. п.2.1.1)
16	Костыль К-4
17	Деревянный брус
18	Фартук
19	Несущий настил покрытия
20	Балка покрытия

№ поз.	Наименование
21	Асбестоцементный лист
22	Ригель
23	Самонарезающие винты
24	Ригель
25	Термовкладыш из бакелизированной фанеры
26	Шуруп 1 – 4x40 (шаг 300)
27	Герметизирующая мастика, см. п. 4.22
28	Антисептированный деревянный брус сечением 40x130, крепить шурупами 1 – 6x90 с шагом 600
29	Антисептированный деревянный брус 40x90 (120)
30	Нащельник Н1
31	Подоконник из деревянной доски 60x280
32	Слив С5
33	Болт М16x50 с шагом 600
34	Нащельник Н2
35	Элемент крепления окна У2; У3 с шагом 600
36	Мастика
37	Доска
38	Нащельник Н3
39	Нащельник Н4
40	Нащельник Н5

Изм.	Кол. уч.	Лист	№ док.	Подпись	Дата


СХЕМА № 1. Продольный фасад

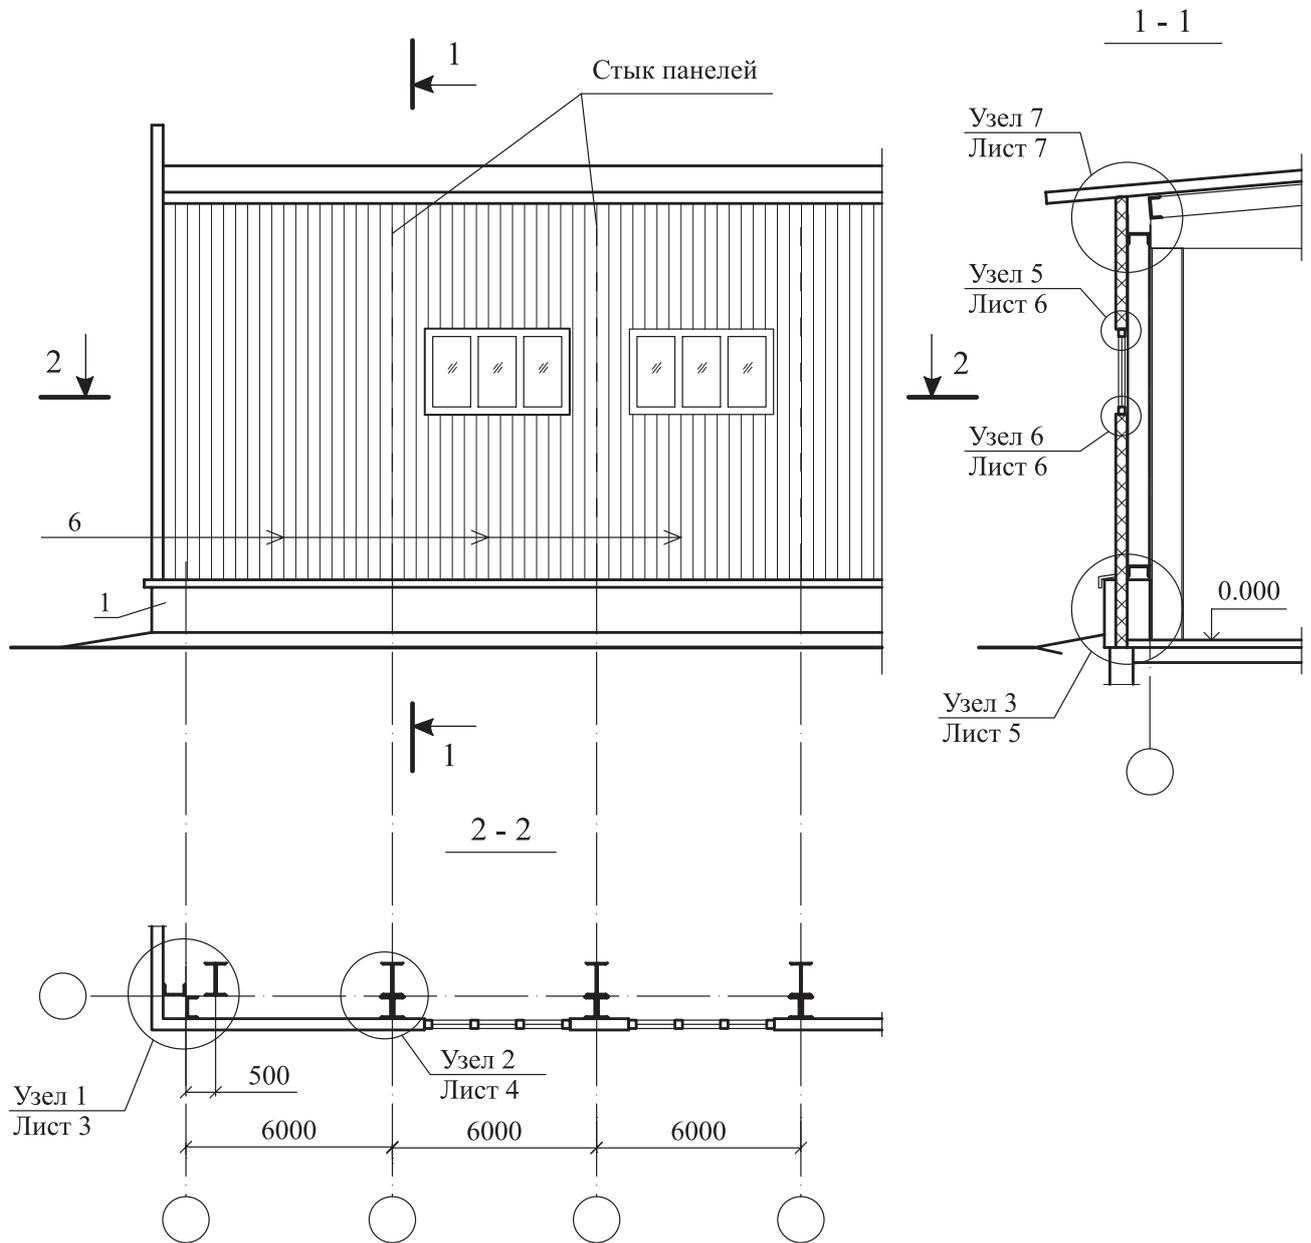

1-Панель стеновая цокольная

<p>ЗАО "ТехноНИКОЛЬ" М24.04/07 — 6.0</p>					
Изм.	Кол. уч.	Лист	№ док.	Подпись	Дата
Зам. ген. дир.		Гликин			
Рук. отд.		Воронин			
С.н.с.		Пешкова			
<p>Стены с облицовкой из оцинкованного стального профлиста Схема 1-2 Узел 1-10</p>				Стадия	Лист
				МП	1
				Листов	10
<p>ОАО ЦНИИПРОМЗДАНИЙ г. Москва 2007 г.</p>					

СХЕМА № 2. Торцевой фасад

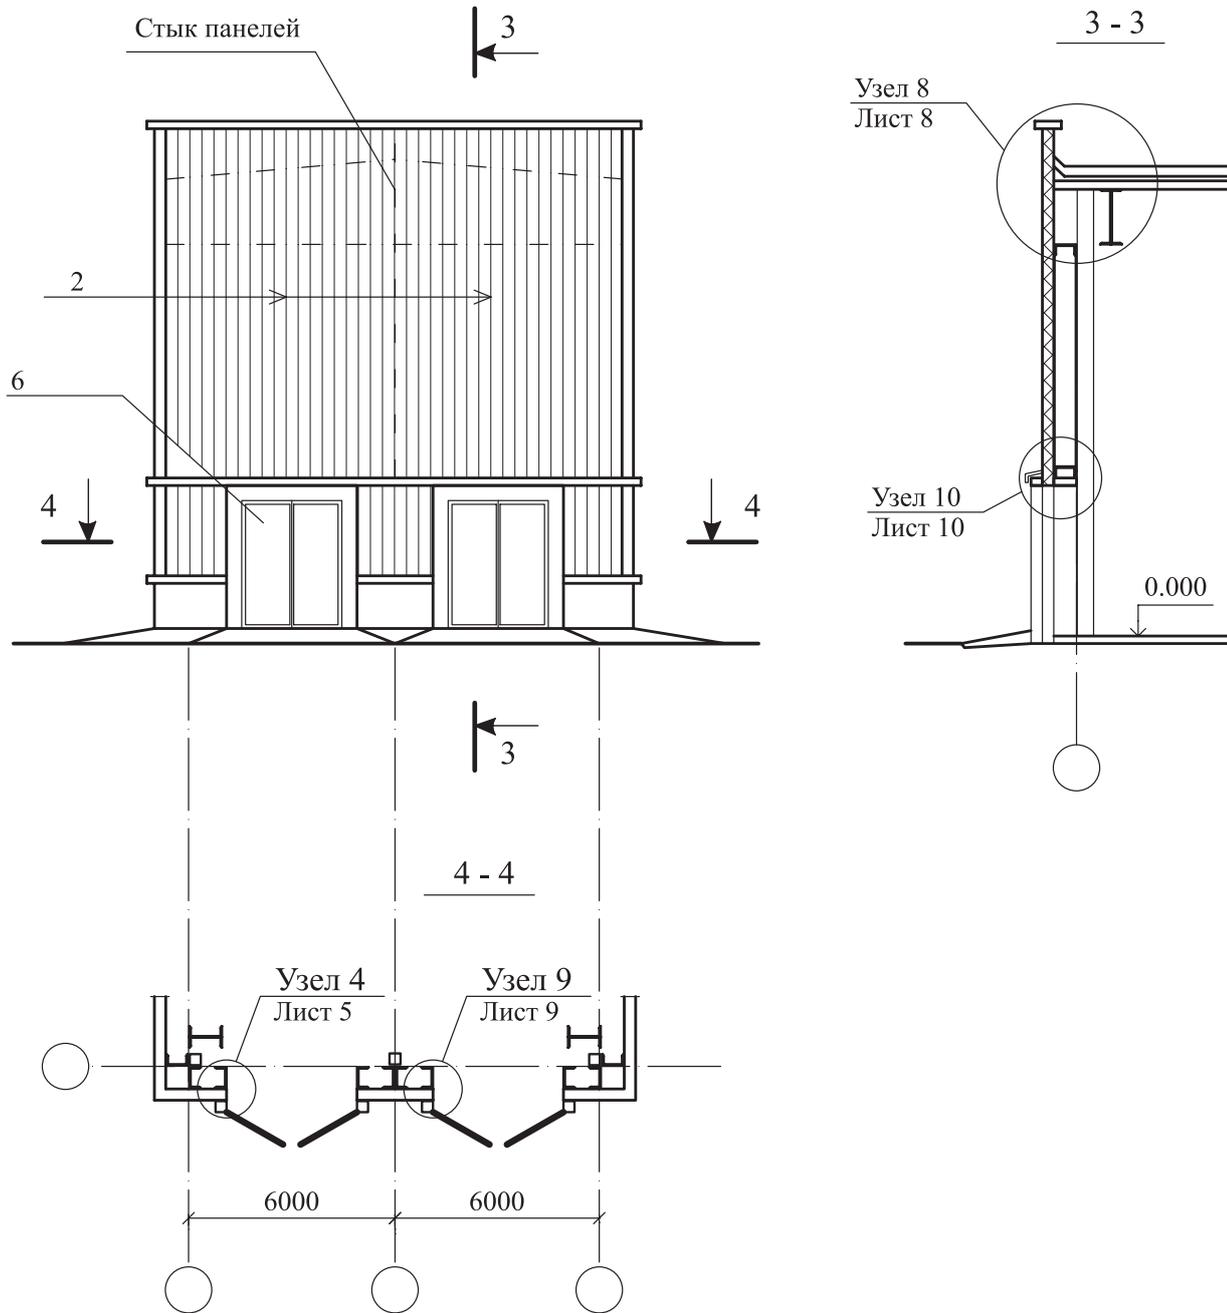


Изм.	Кол. уч.	Лист	№ док.	Подпись	Дата

ЗАО "ТехноНИКОЛЬ"
М24.04/07 — 6.0

Лист

2

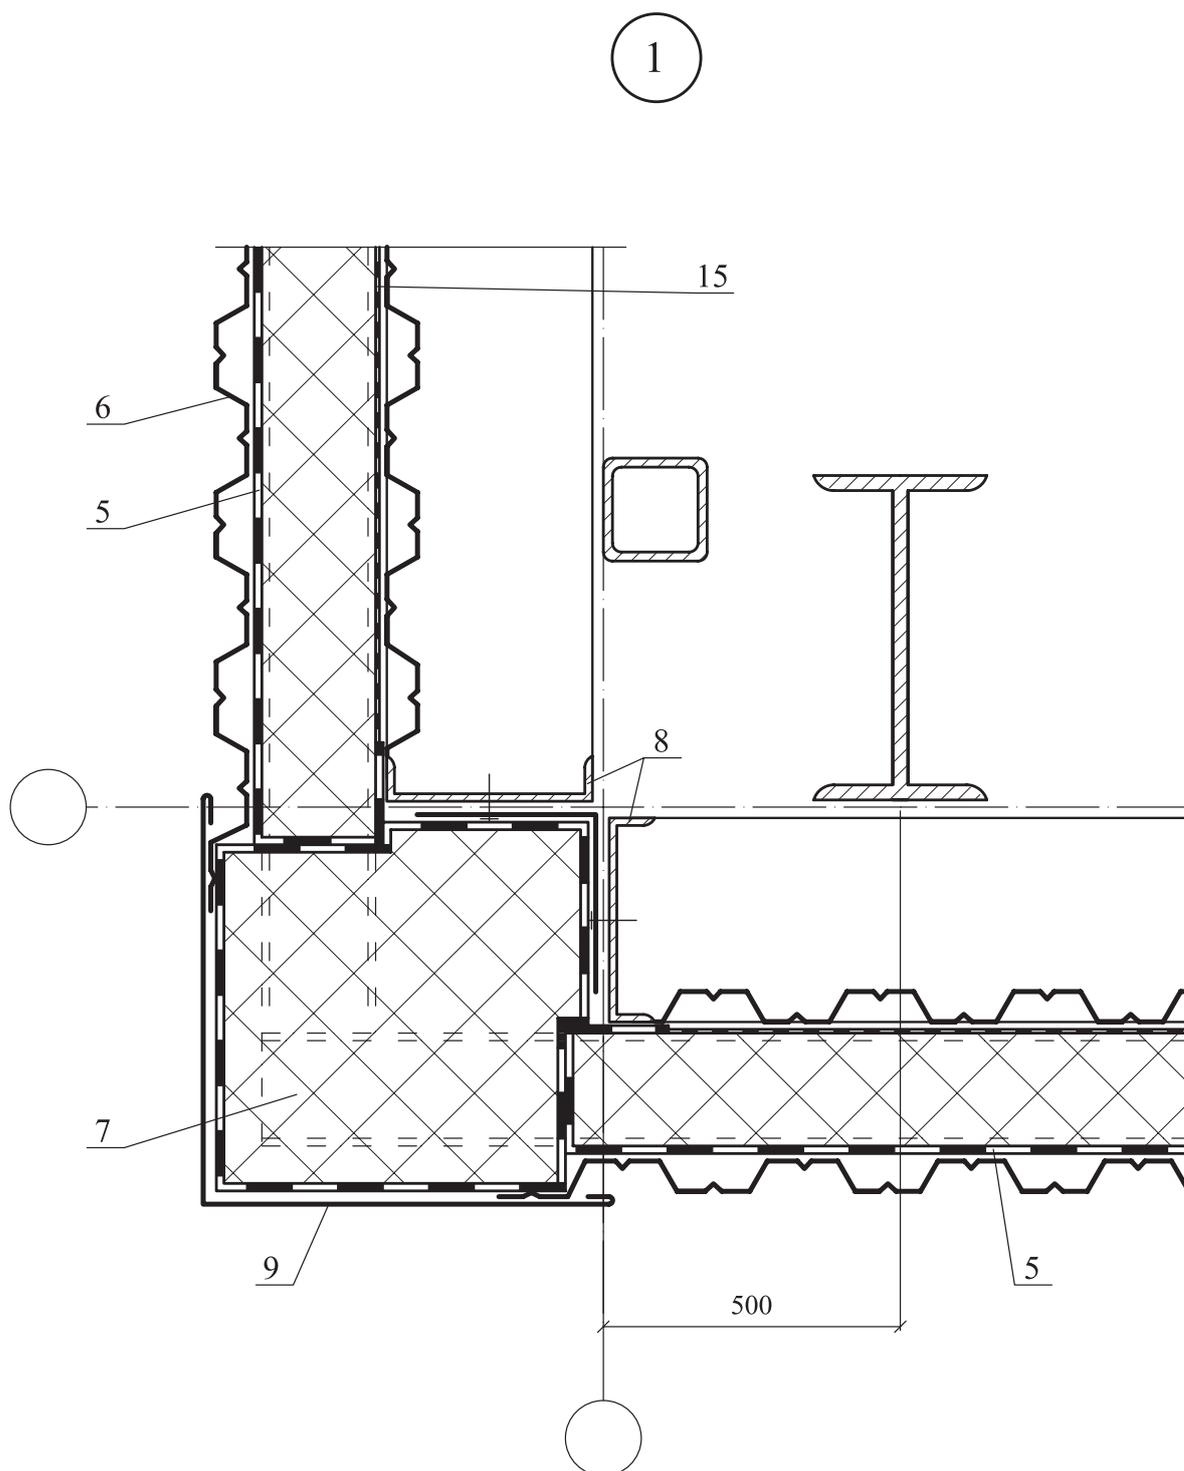

5-Ветрозащитная пленка (см. п.2.1.1); 6-Наружная обшивка из оцинкованного стального профлиста;
7-Утеплитель из плит марки «ТЕХНОЛАЙТ»; 8-Каркас панели; 9-Угловой нащельник;
15-Пароизоляция (см. п.2.1.1).


Изм.	Кол. уч.	Лист	№ док.	Подпись	Дата

ЗАО "ТехноНИКОЛЬ"
М24.04/07 — 6.0

Лист

3

2

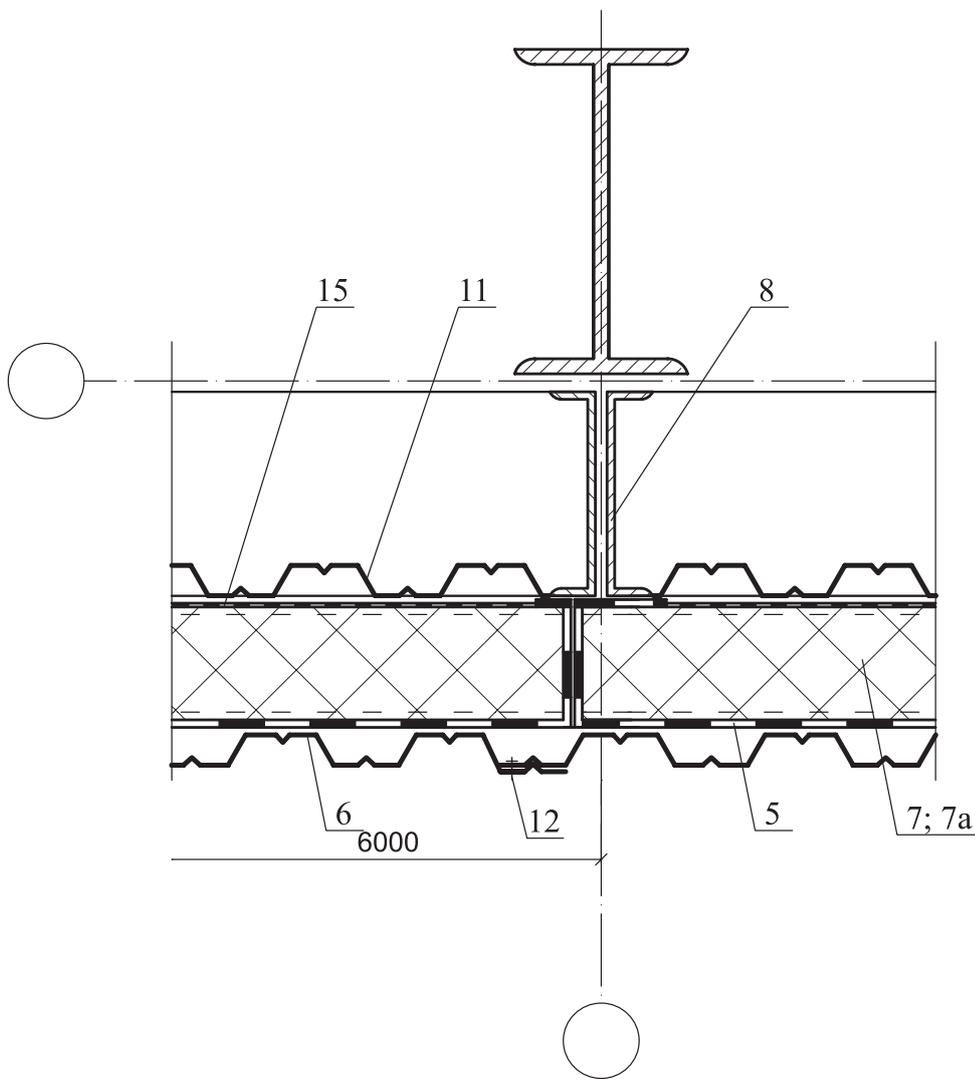


5-Ветрозащитная пленка (см. п.2.1.1); 6-Наружная обшивка из оцинкованного стального профлиста;
7-Утеплитель из плит марки «ТЕХНОЛАЙТ»; 8-Каркас панели; 11-Внутренняя обшивка;
15-Пароизоляция (см. п.2.1.1).

Изм.	Кол. уч.	Лист	№ док.	Подпись	Дата

ЗАО "ТехноНИКОЛЬ"
М24.04/07 — 6.0

Лист

4

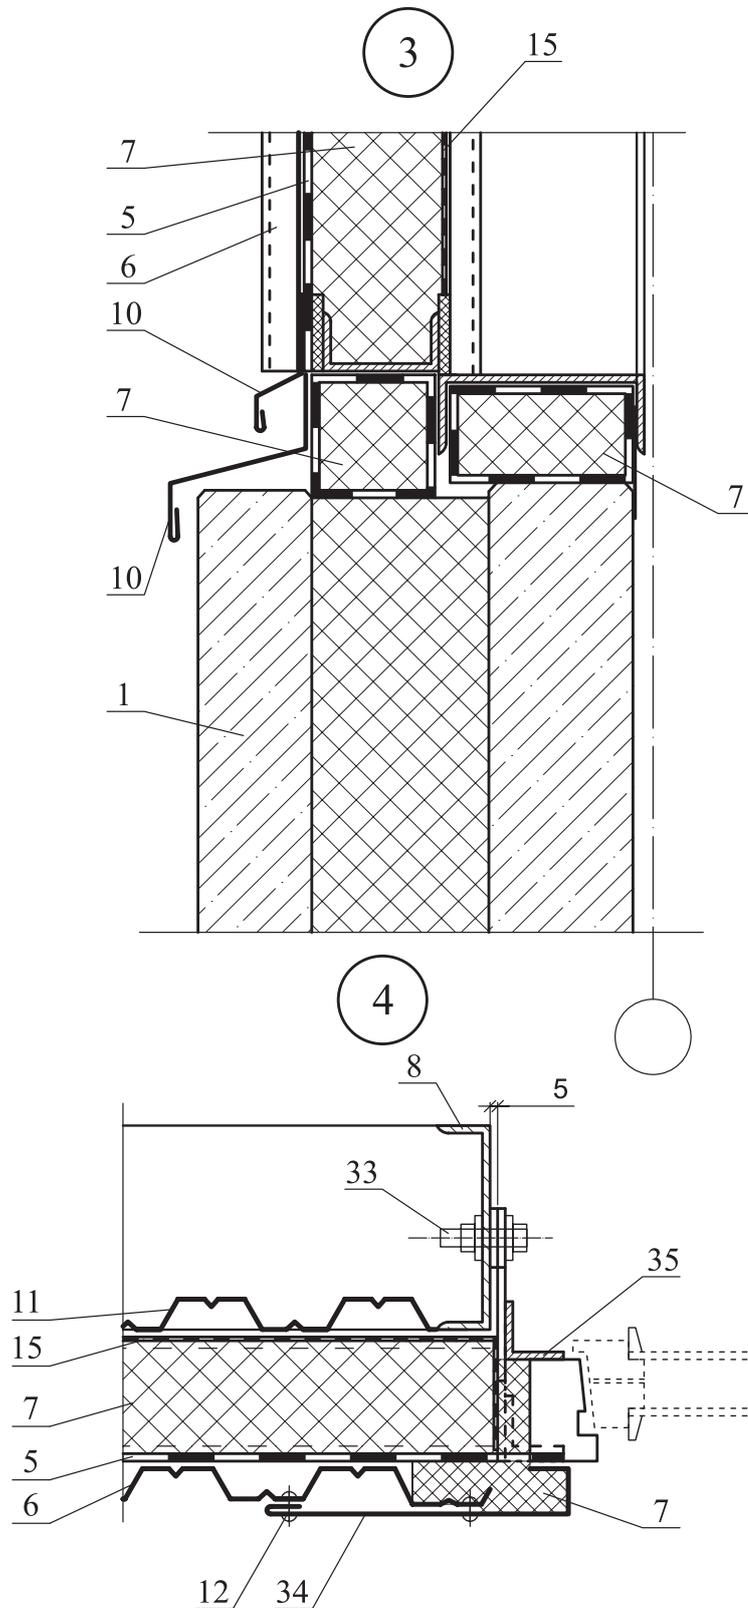


1-Панель стеновая цокольная; 5-Ветрозащитная пленка (см. п.2.1.1); 6-Наружная обшивка из оцинкованного стального профлиста; 7-Утеплитель из плит марки «ТЕХНОЛАЙТ»; 8-Каркас панели; 10-Слив С1; 11-Внутренняя обшивка; 12-Заклепка; 15-Пароизоляция (см. п.2.1.1); 33-Болт М16х50 с шагом 600; 34-Нащельник Н2; 35-Элемент крепления окна У2; У3 с шагом 600.

						ЗАО "ТехноНИКОЛЬ" М24.04/07 — 6.0	Лист
							5
Изм.	Кол. уч.	Лист	№ док.	Подпись	Дата		


5

n x 600

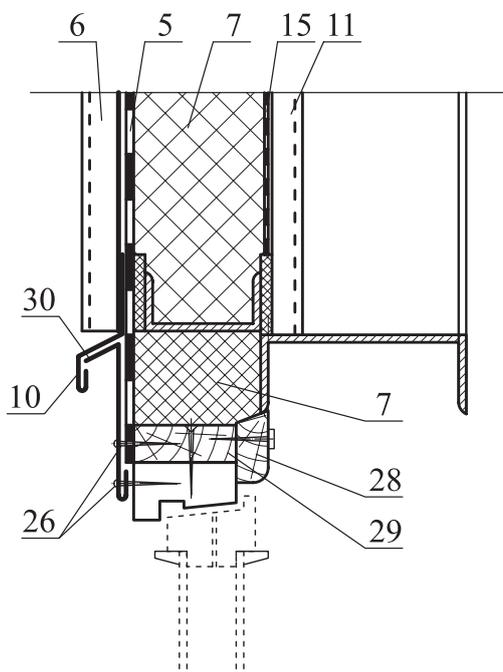


6

n x 600

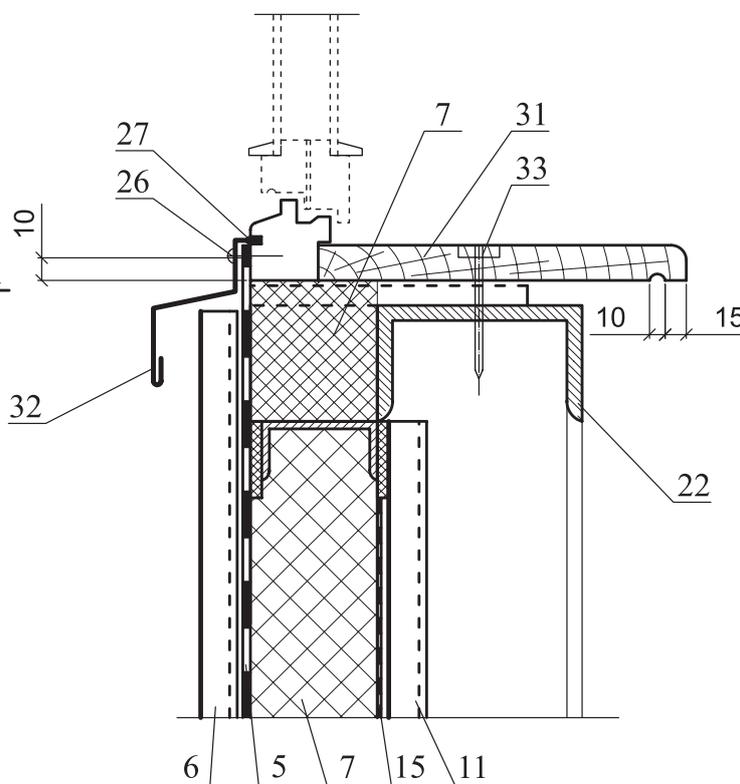

5-Ветрозащитная пленка (см. п.2.1.1); 6-Наружная обшивка из оцинкованного стального профлиста;
 7-Утеплитель из плит марки «ТЕХНОЛАЙТ»; 10-Слив С1; 11-Внутренняя обшивка;
 15-Пароизоляция (см. п.2.1.1); 22-Ригель; 26-Шуруп 1 - 4x40 (шаг 300); 27-Герметизирующая мастика,
 см. п. 4.22; 28-Антисептированный деревянный брус сечением 40x130, крепить шурупами 1 - 6x90 с
 шагом 600; 29-Антисептированный деревянный брусок 40x90 (120); 30-Нашельник Н1;
 31-Подоконник из деревянной доски 60x280; 32-Слив С5; 33-Болт М16x50 с шагом 600.

Изм.	Кол. уч.	Лист	№ док.	Подпись	Дата

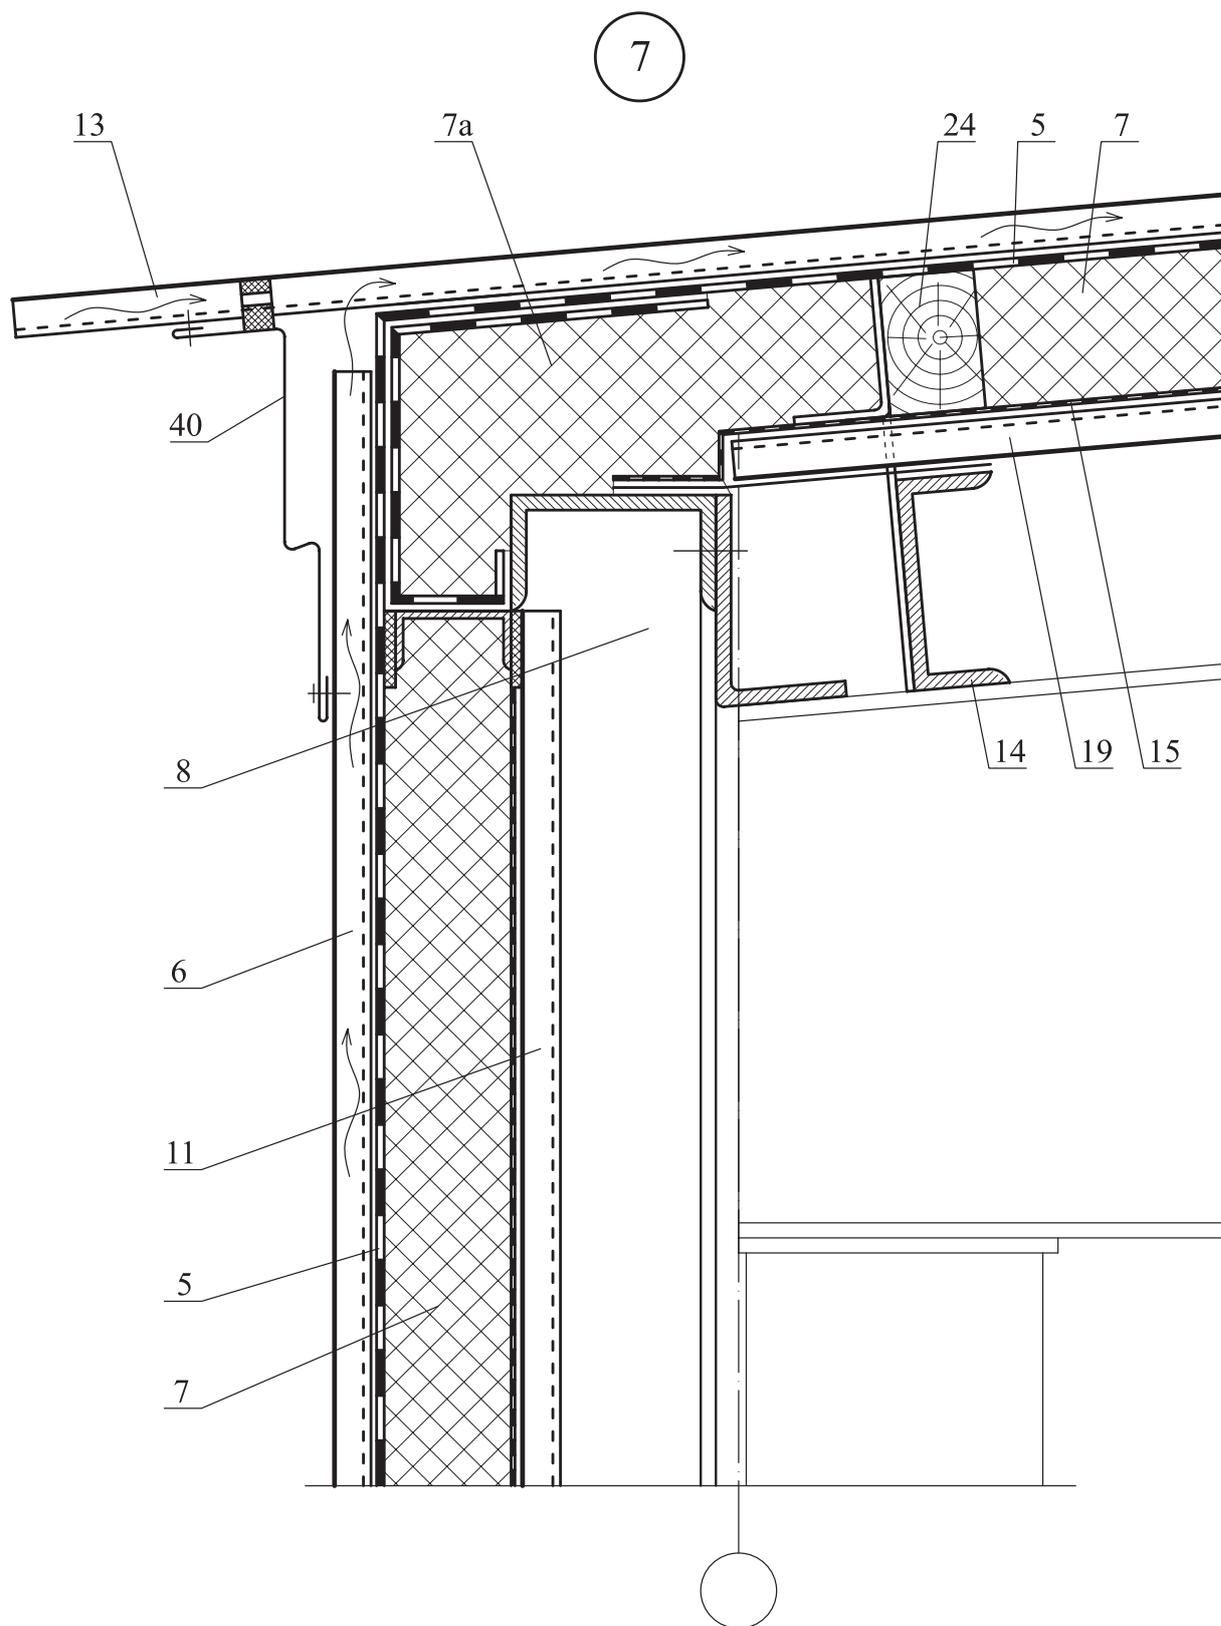


5-Ветрозащитная пленка (см. п.2.1.1); 6-Наружная обшивка из оцинкованного стального профлиста;
7-Утеплитель из плит марки «ТЕХНОЛАЙТ»; 8-Каркас панели; 11-Внутренняя обшивка; 13-Кровля из
профлиста; 14-Прогон; 15-Пароизоляция (см. п.2.1.1); 19-Несущий настил покрытия; 24Ригель;
40-Нащельник Н5.

Изм.	Кол. уч.	Лист	№ док.	Подпись	Дата

ЗАО "ТехноНИКОЛЬ"
М24.04/07 — 6.0


Лист

7

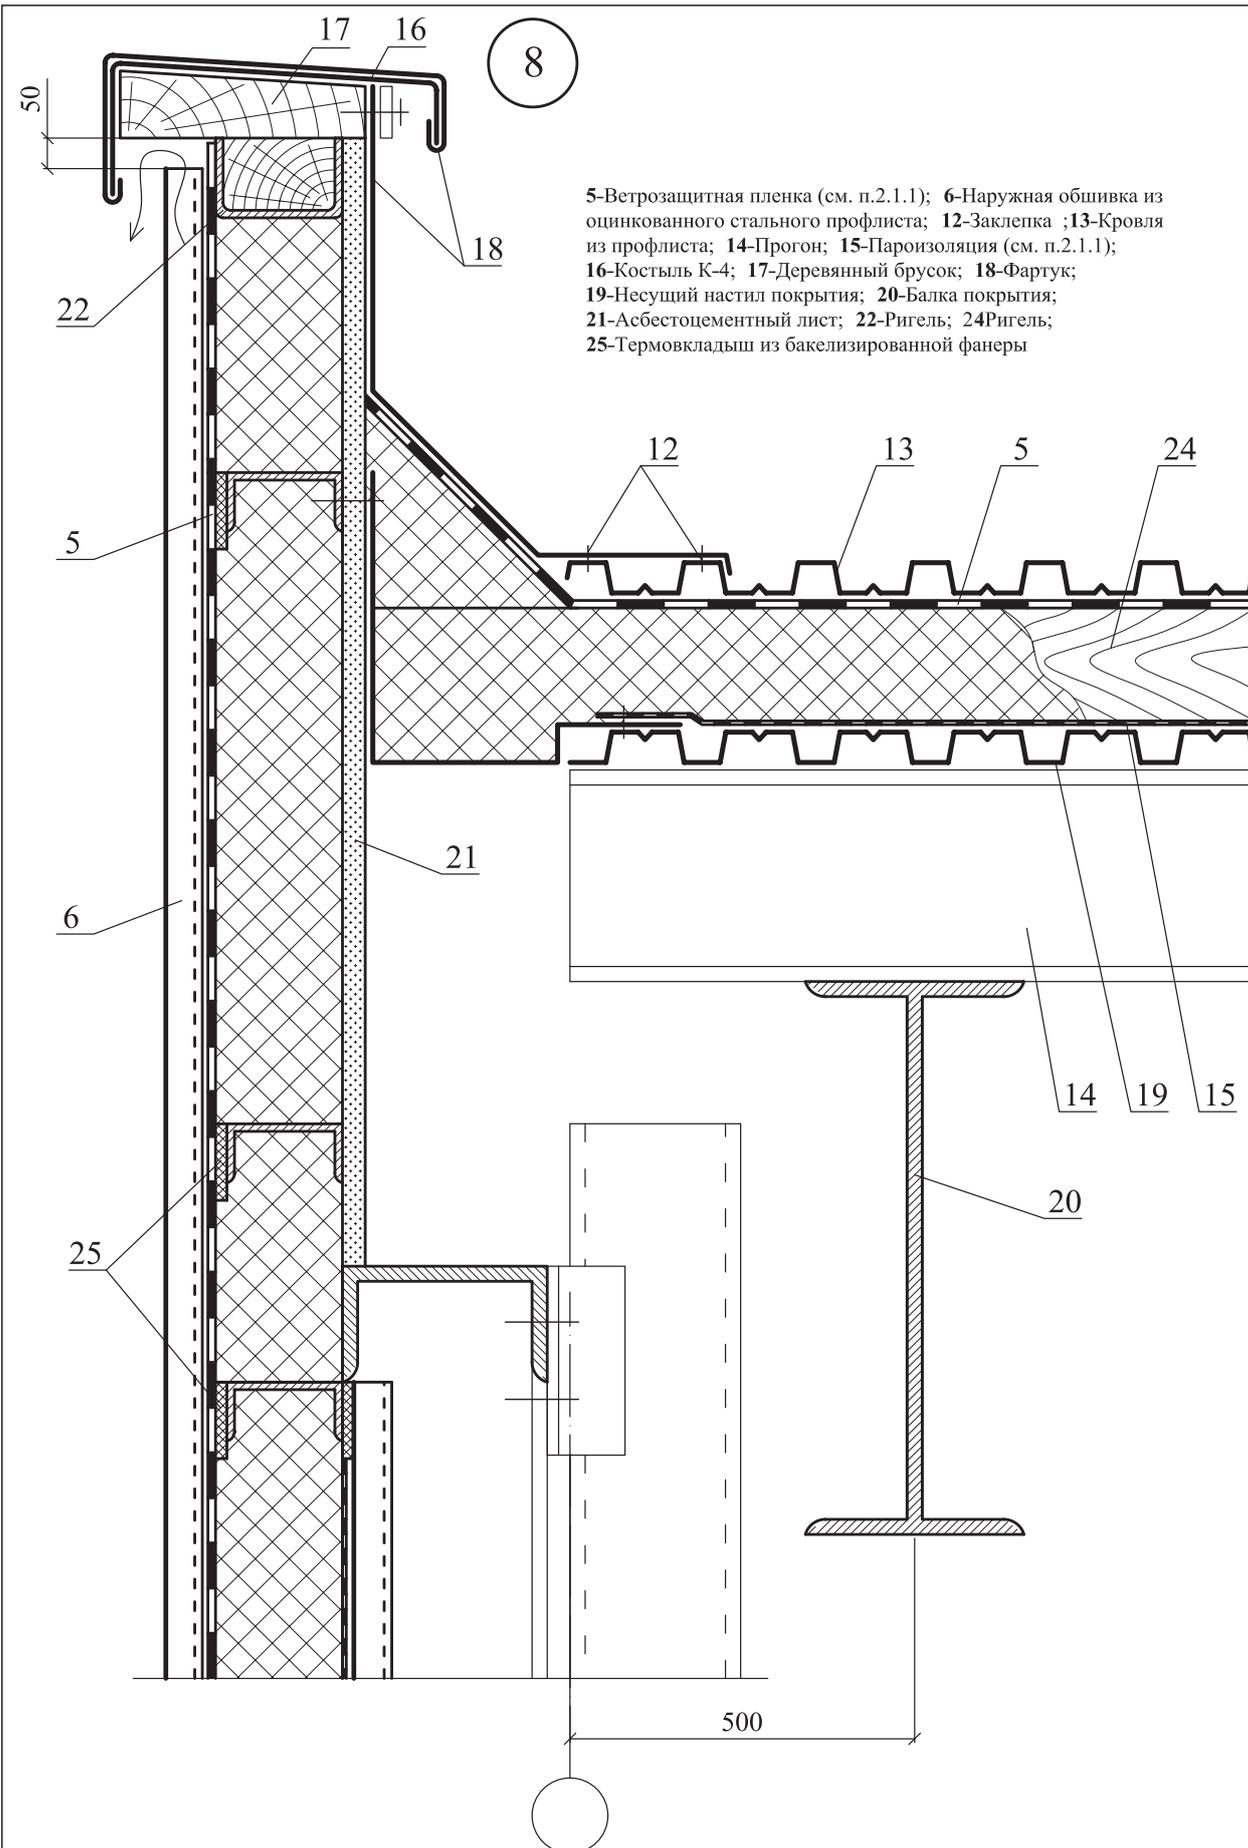

Изм.	Кол. уч.	Лист	№ док.	Подпись	Дата


9

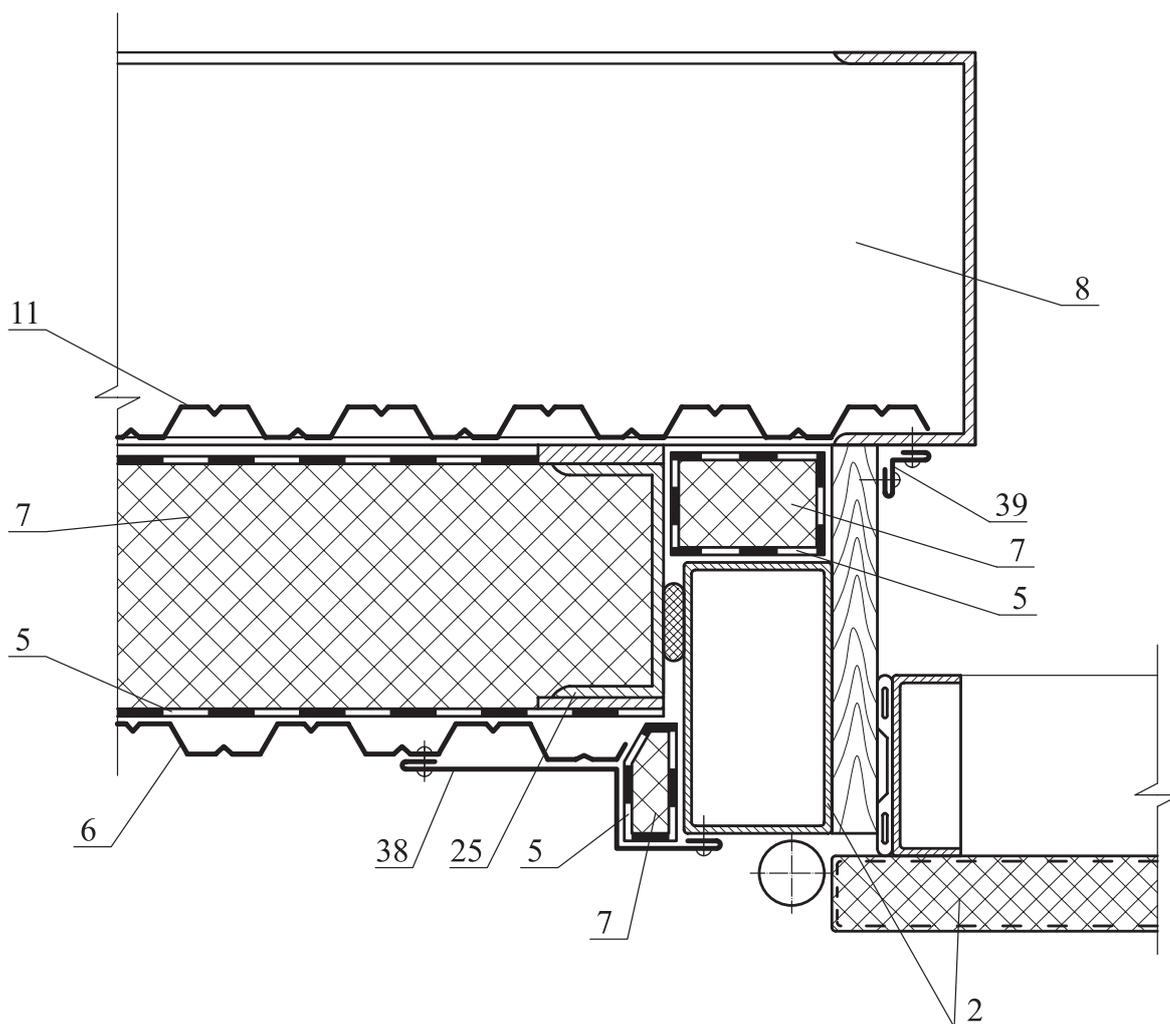

2-Рама и полотно ворот по сети 1.435-28; 5-Ветрозащитная пленка (см. п.2.1.1); 6-Наружная обшивка из оцинкованного стального профлиста; 7-Утеплитель из плит марки «ТЕХНОЛАЙТ»; 8-Каркас панели; 11-Внутренняя обшивка; 25-Термовкладыш из бакелизированной фанеры; 38-Нащельник НЗ; 39-Нащельник Н4.

						ЗАО "ТехноНИКОЛЬ" М24.04/07 — 6.0	Лист
Изм.	Кол. уч.	Лист	№ док.	Подпись	Дата		9

10

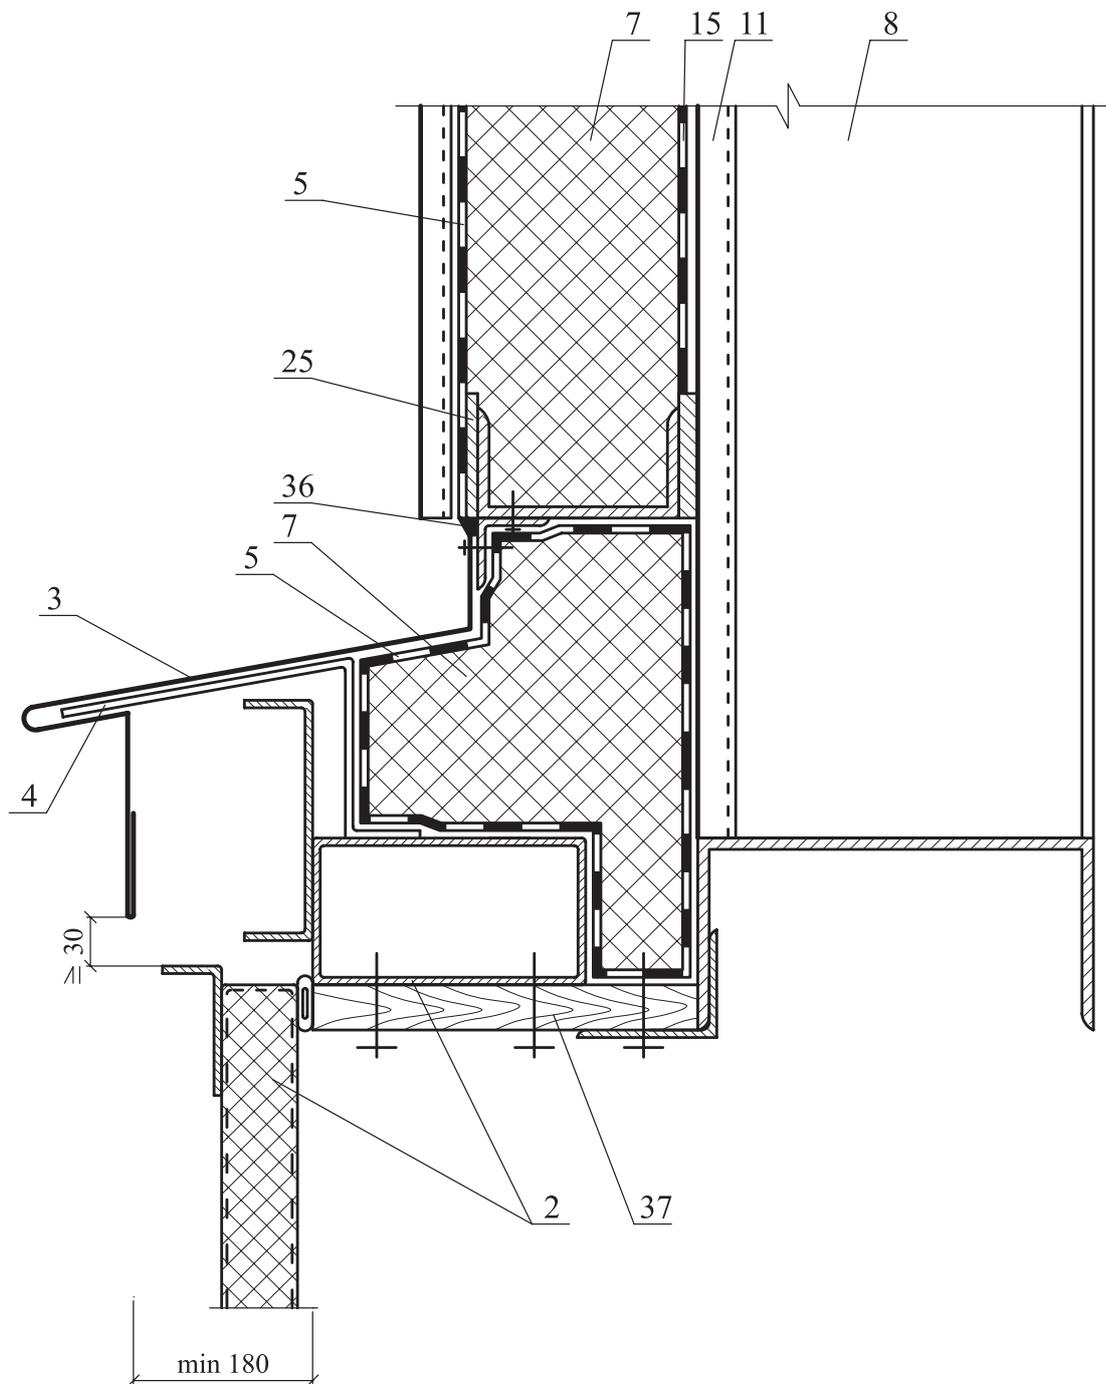

2-Рама и полотно ворот по сети 1.435-28; 3-Слив С2; 4-Костьль МС-1 с шагом 700 мм см в серии 1.435-28; 5-Ветрозащитная пленка (см. п.2.1.1); 7-Утеплитель из плит марки «ТЕХНОЛАЙТ»; 8-Каркас панели; 11-Внутренняя обшивка; 15-Пароизоляция (см. п.2.1.1); 25-Термовкладыш из бакелизированной фанеры; 36-Мастика; 37-Доска.

Изм.	Кол. уч.	Лист	№ док.	Подпись	Дата

ЗАО "ТехноНИКОЛЬ"
М24.04/07 — 6.0

Лист

10