


DELTA

DELTA-VENT N / DELTA-VENT N PLUS
DELTA-VENT S / DELTA-VENT S PLUS
DELTA-MAXX / DELTA-MAXX PLUS
DELTA-MAXX-TITAN

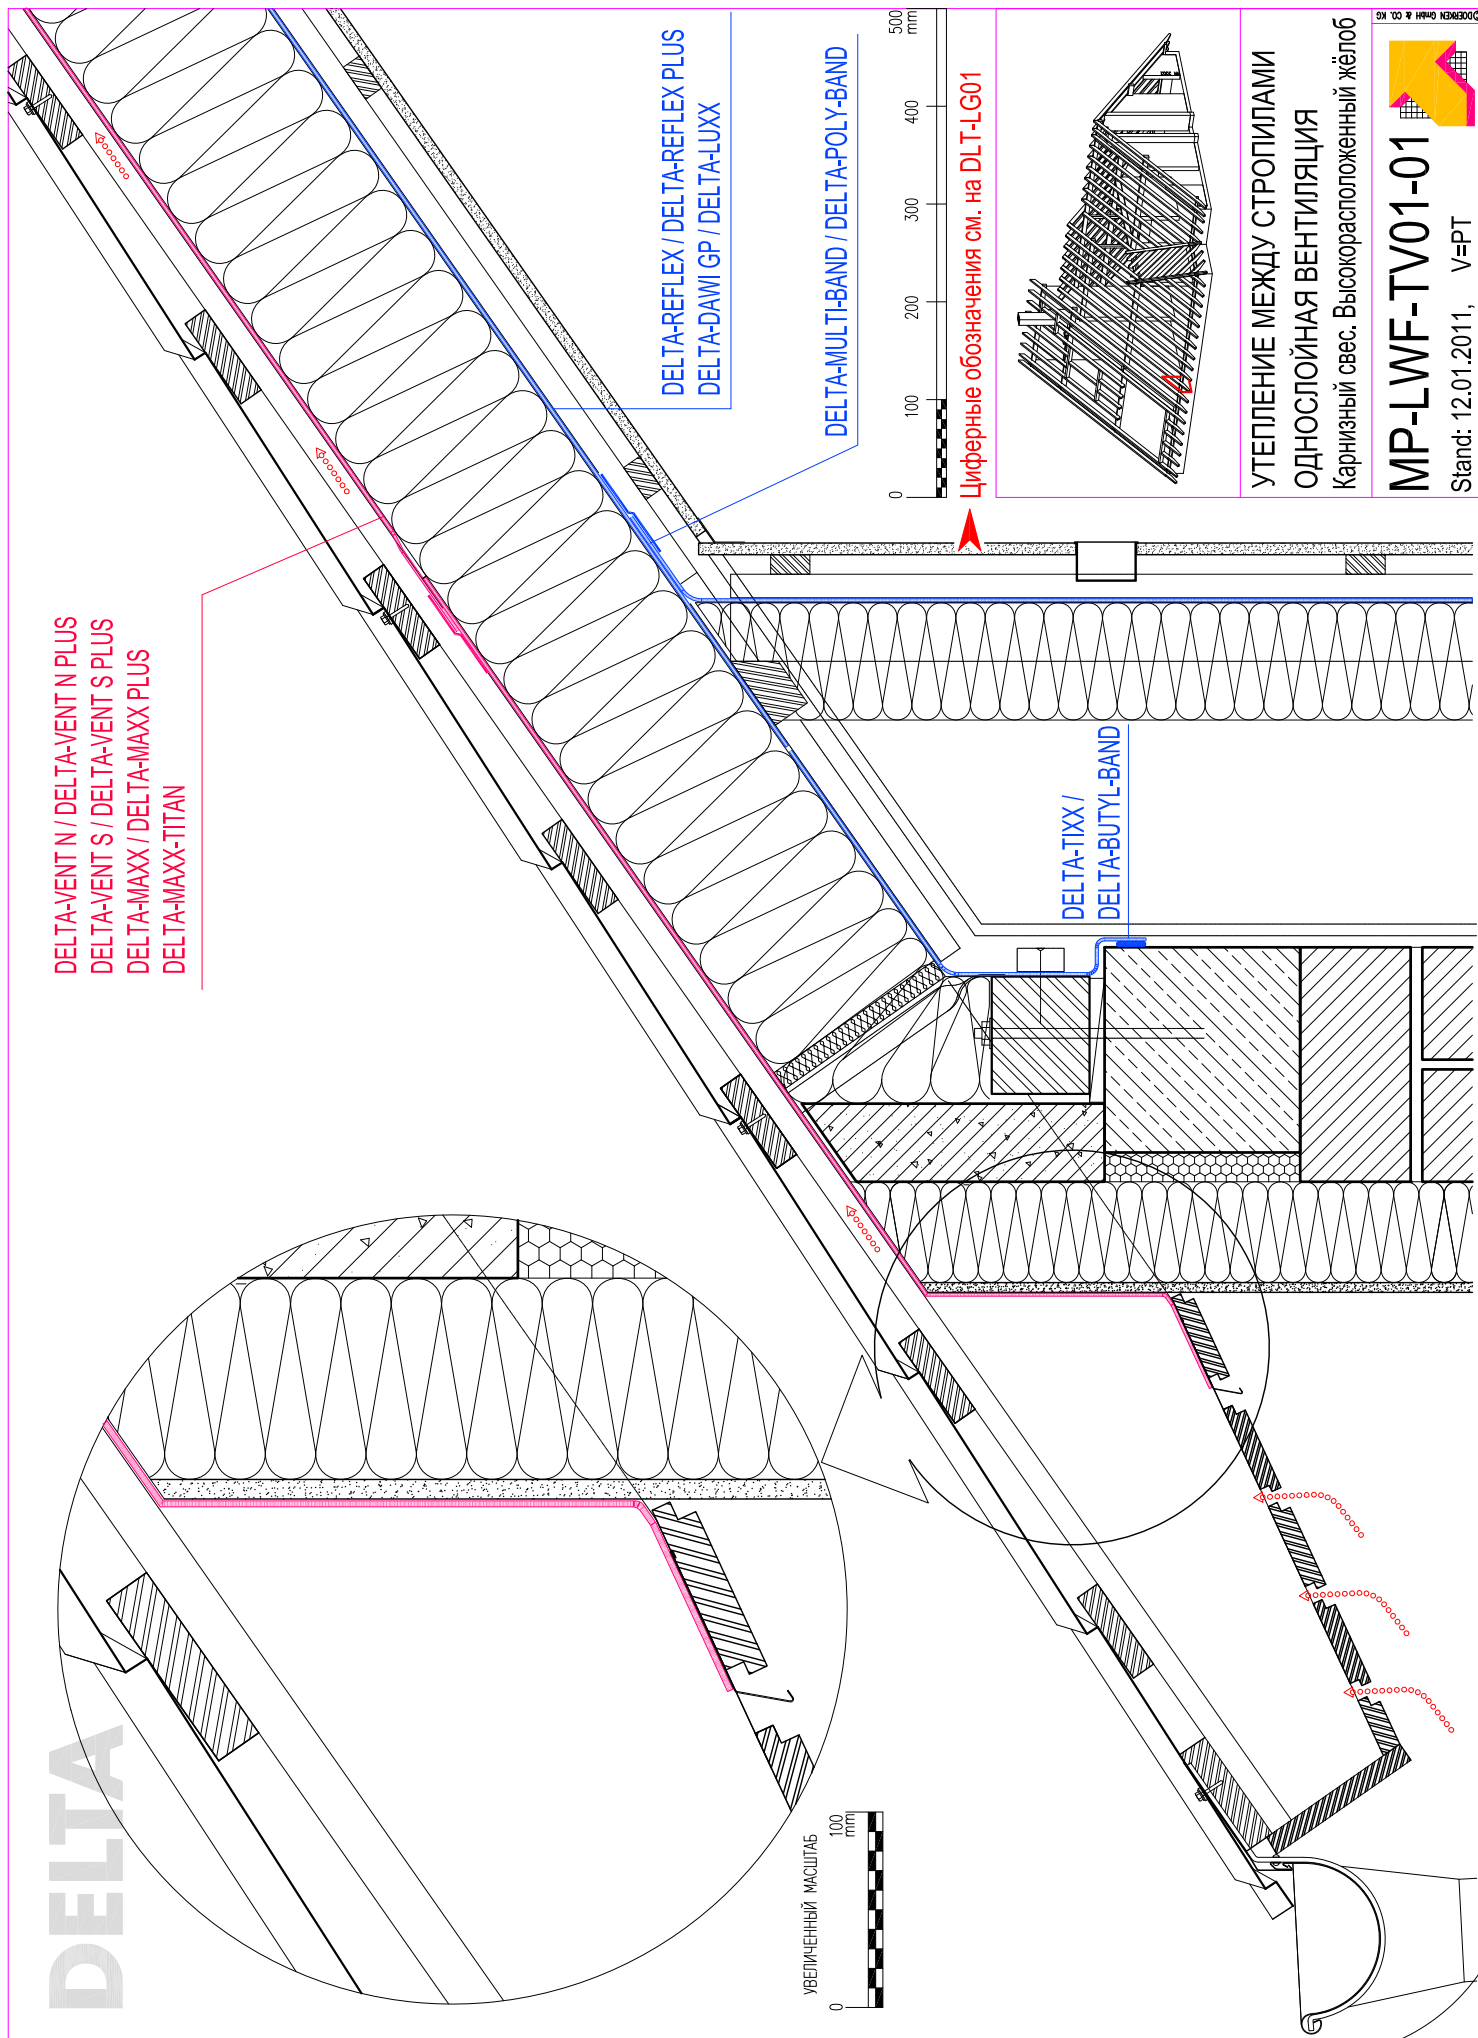

DELTA-REFLEX / DELTA-REFLEX PLUS
DELTA-DAWI GP / DELTA-LUX

DELTA-MULTI-BAND / DELTA-POLY-BAND

DELTA-TIXX /
DELTA-BUTYL-BAND

УТЕПЛЕНИЕ МЕЖДУ СТРОПИЛАМИ
ОДНОСЛОЙНАЯ ВЕНТИЛЯЦИЯ
Карнизный свес. Высокорастворенный желоб

MP-LWF-TV01-01

Stand: 12.01.2011, V=PT



ООО «ДЕЛТА КЕМЕРОВО»