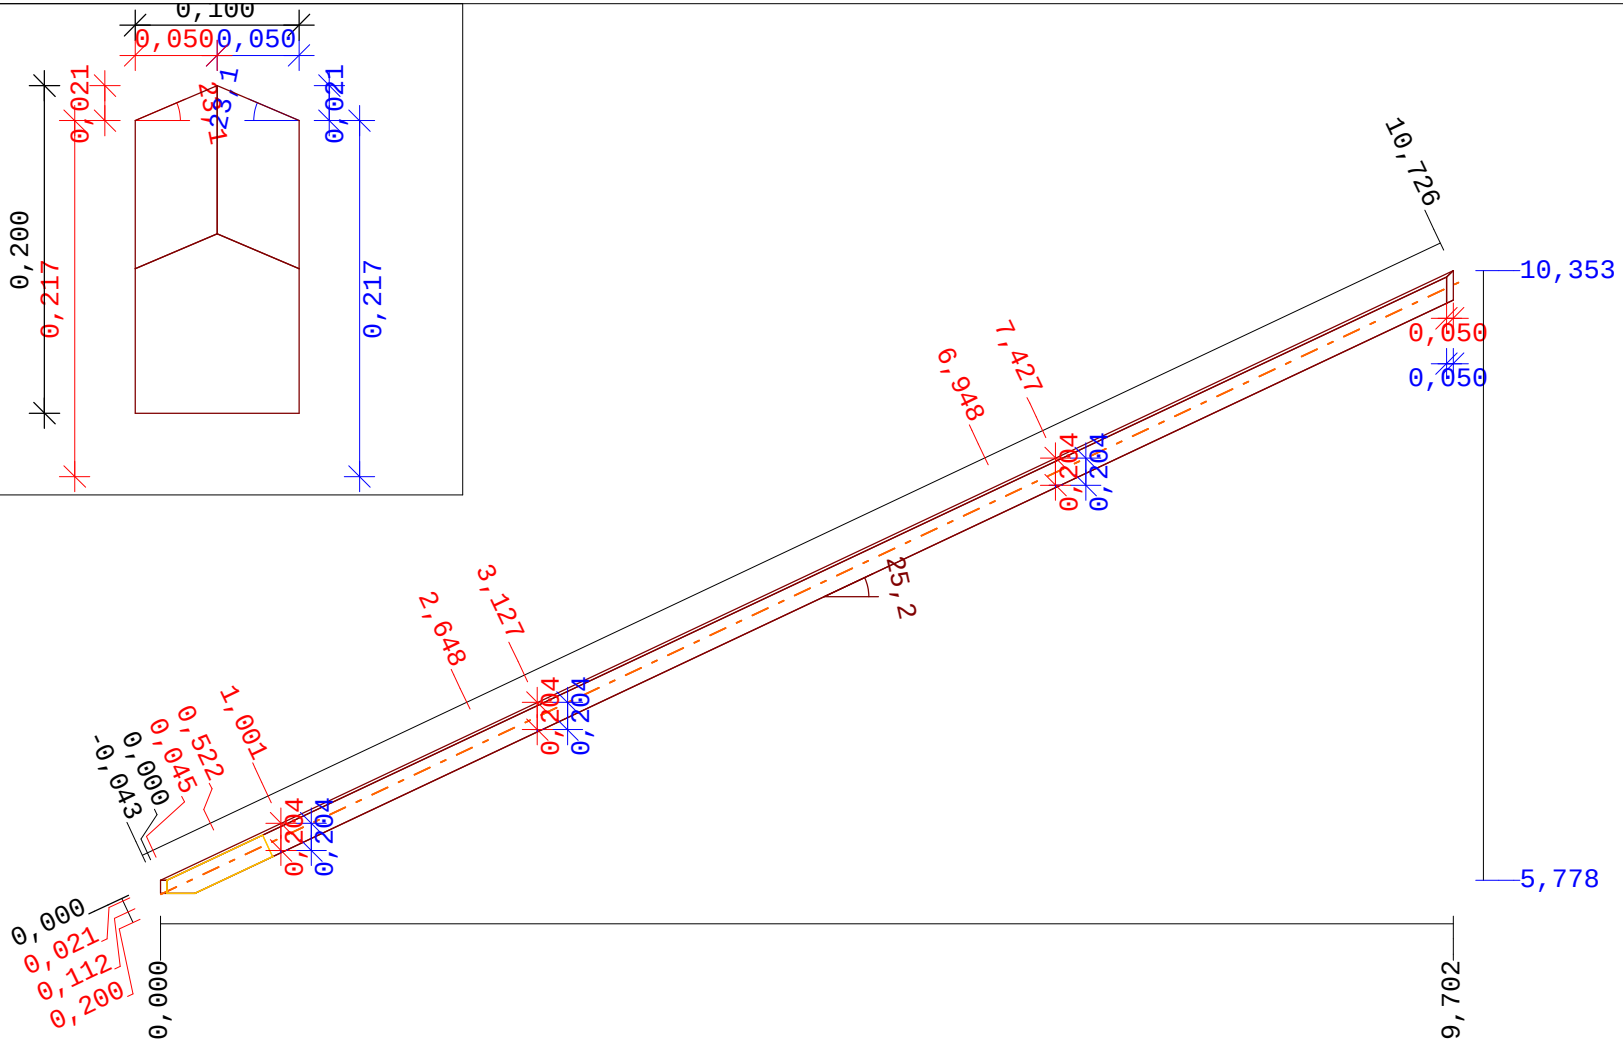

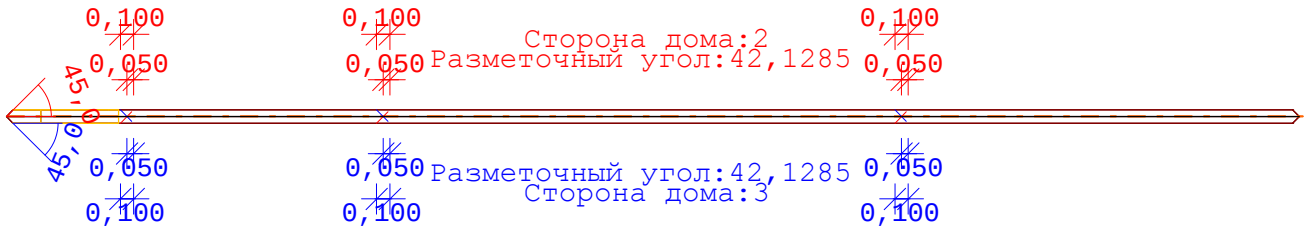

Сторона отсчета	Разметка
Сторона дома:2/1:	115,2
Сторона дома:2/2:	25,2
Сторона дома:3/1:	115,2
Сторона дома:3/2:	25,2

Длина необработанного бруса: 10

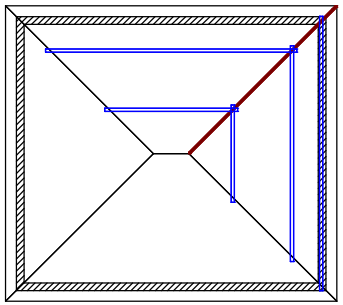

Угловые стропила

	Дата	Имя
создан		
Изменение		

unbenannt4

Масштаб	Срок
1:56,7	Version 27.1.334