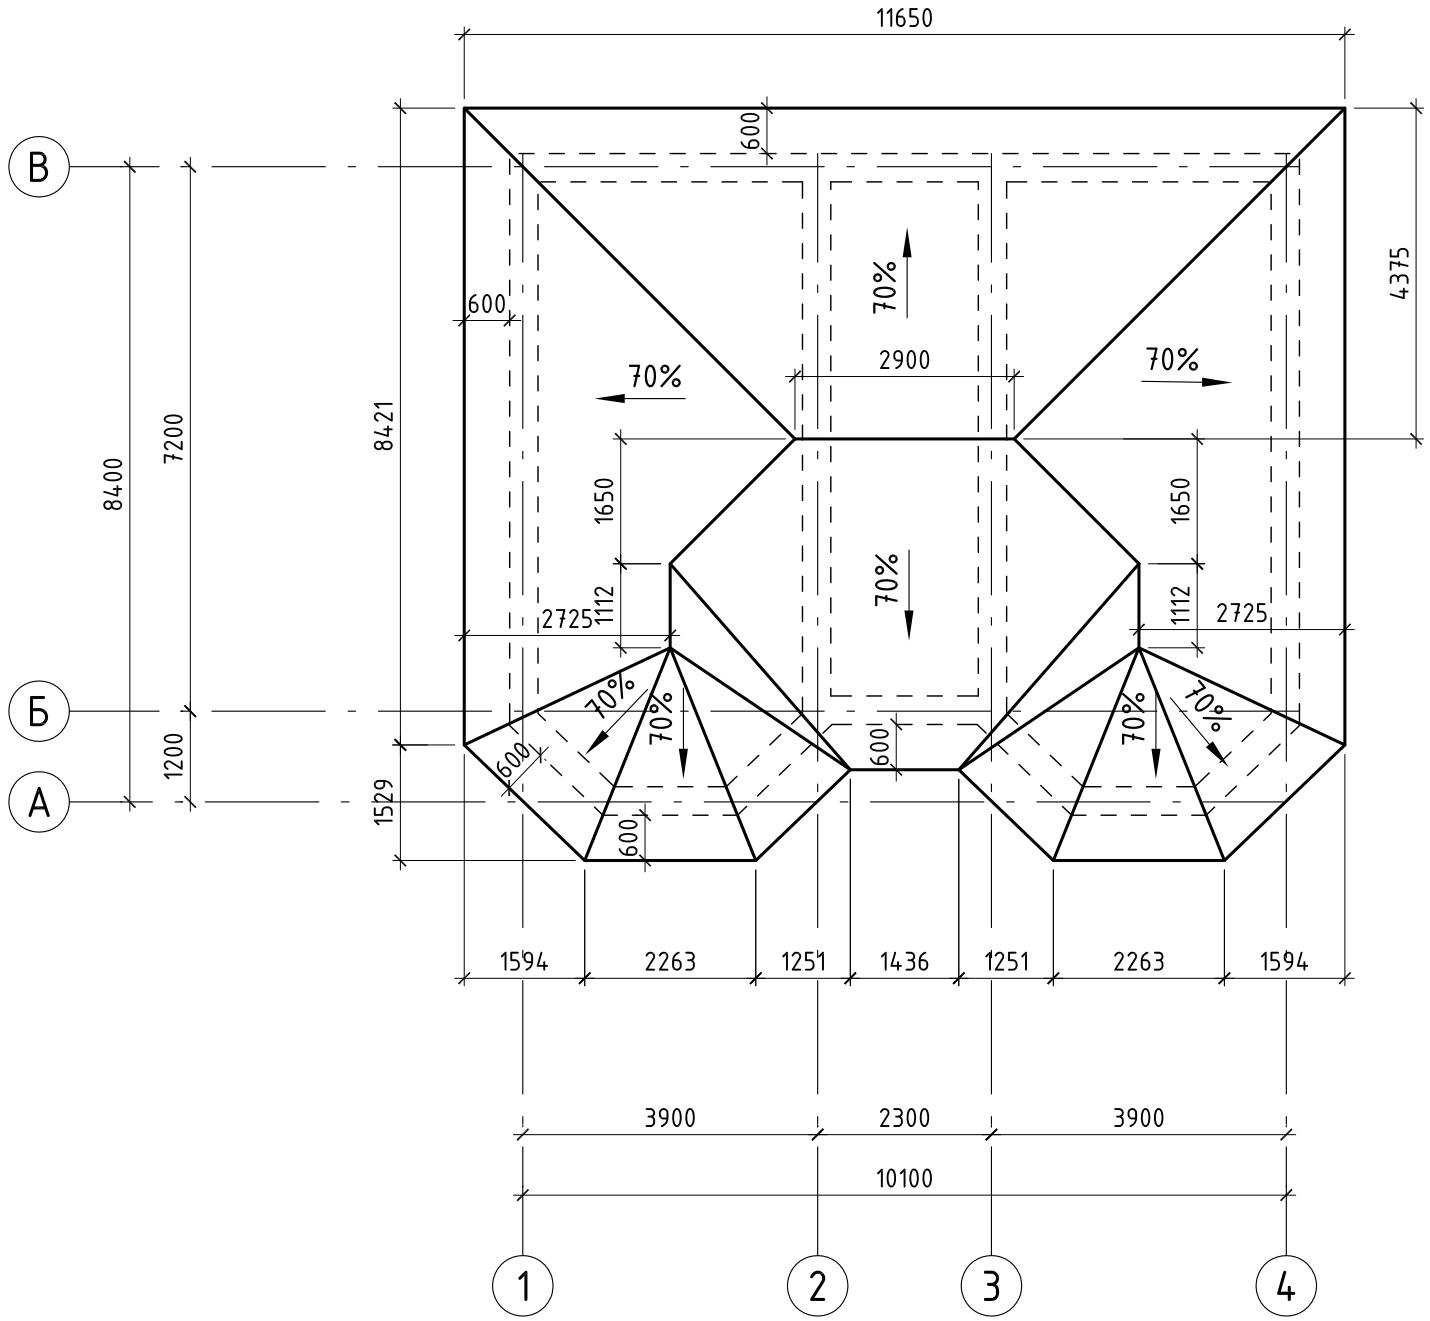

Изм.	Кол.уч.	Лист	№док.	Подпись	Дата	
Разраб.		Фисун				Двухэтажный жилой дом с мансардным этажом
						План кровли

Стадия	Лист	Листов
РП	1	1

Взам. инв. N

Подпись и дата

Инв. N подл.