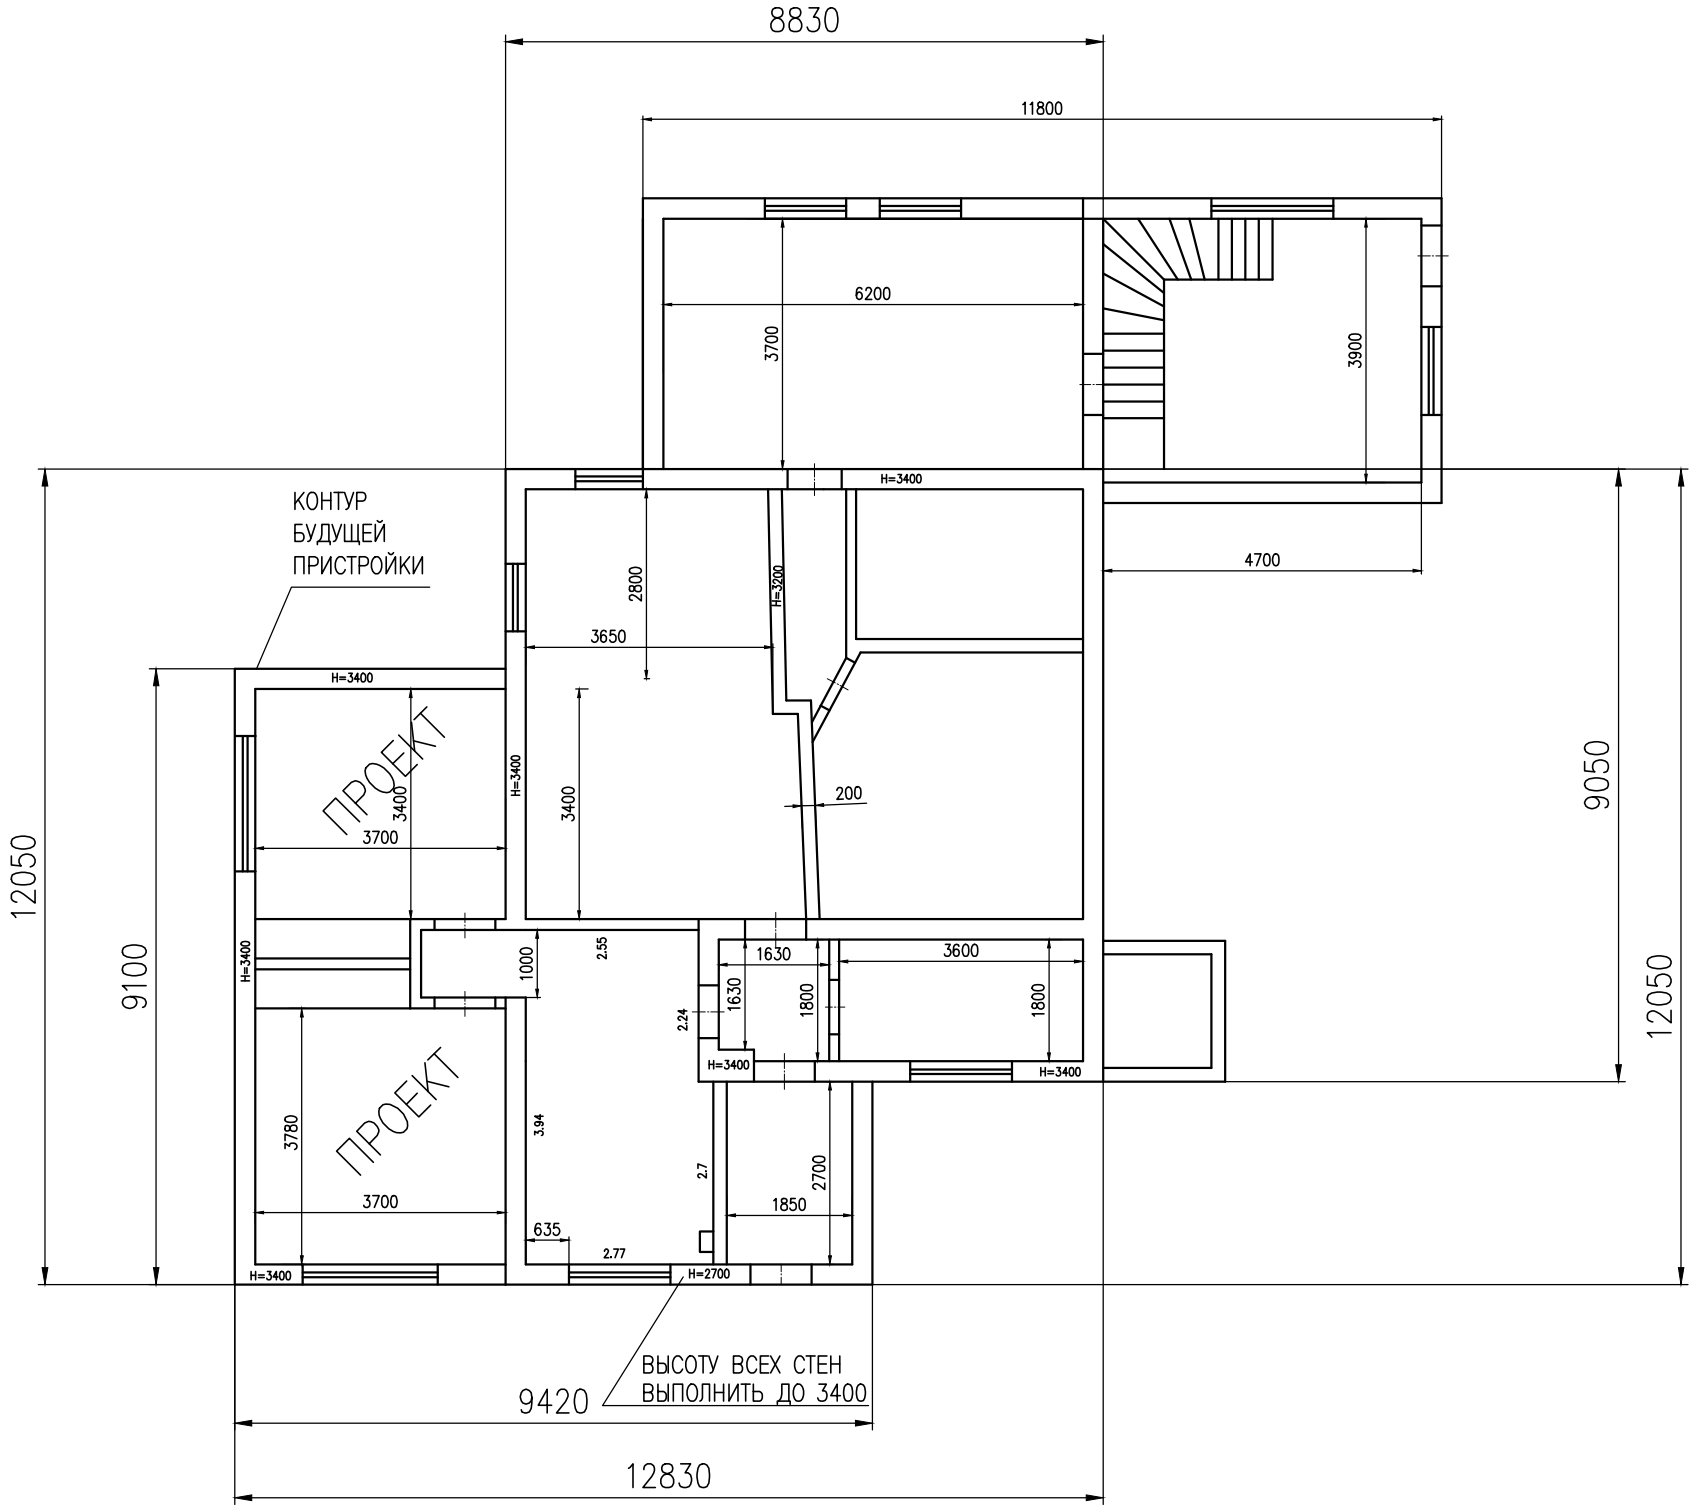
8830
11800
6200
3700
3900
H=3400
4700
КОНТУР
БУДУЩЕЙ
ПРИСТРОЙКИ
2800
H=3200
3650
H=3400
ПРОЕКТ
3400
3700
H=3400
3400
200
9050
12050
12050
9100
H=3400
1000
2.55
1630
3600
1630
1800
1800
2.24
H=3400
H=3400
ПРОЕКТ
3780
3.94
2.7
2700
3700
1850
635
2.77
H=3400
H=2700
ВЫСОТУ ВСЕХ СТЕН
ВЫПОЛНИТЬ ДО 3400
9420
12830