

DELTA


DELTA-FOL PVG / DELTA-FOL PVG PLUS
DELTA-ROOF / DELTA-THENE

DELTA-VENT N / DELTA-VENT N PLUS
DELTA-VENT S / DELTA-VENT S PLUS
DELTA-MAXX / DELTA-MAXX PLUS
DELTA-MAXX-TITAN

Вентиляционная сетка

DELTA-MULTI-BAND

Вентилируемый
пол чердака

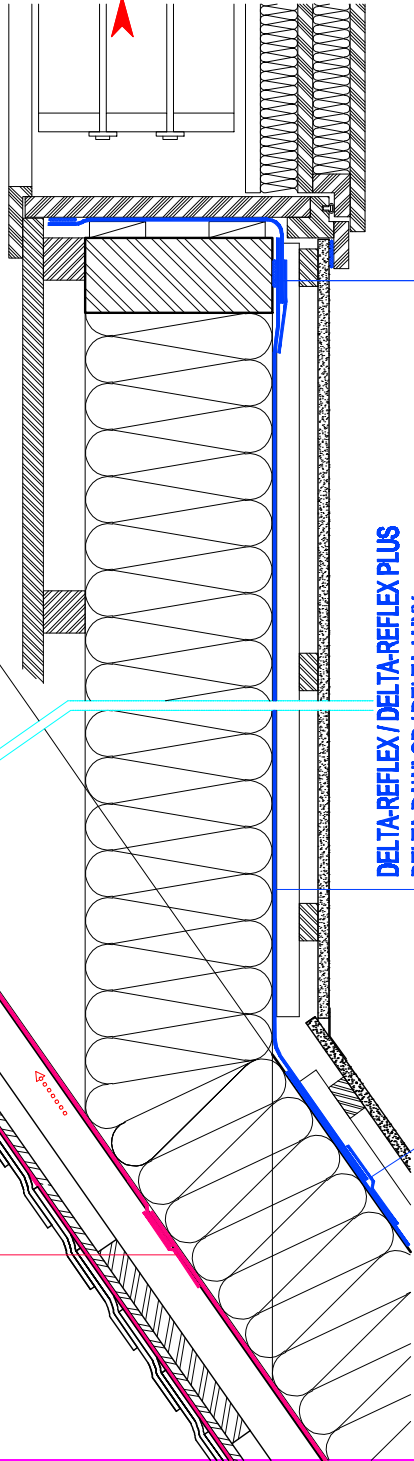


DELTA-REFLEX / DELTA-REFLEX PLUS
DELTA-DAWI GP / DELTA-LUX

DELTA-MULTI-BAND / DELTA-POLY-BAND

DELTA-TIXX / DELTA-BUTYL-BAND

DELTA-FOL PVG / DELTA-FOL PVG PLUS
DELTA-ROOF / DELTA-THENE

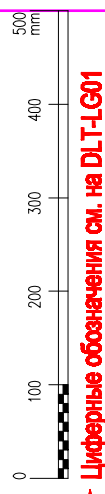

Цифровые обозначения см. на DLT-LG01

УТЕПЛЕНИЕ МЕЖДУ СТРОПИЛАМИ
ОДНОСЛОЙНАЯ ВЕНТИЛЯЦИЯ

Конек. Утепление по ригелю с устройством чердака

BS-LWF-FV02-01

Stand: 20.12.2010, V=PT



СООБЩЕНИЕ № 4 03 КИ