


DELTA

УВЕЛИЧЕННЫЙ МАСШТАБ
0 100 mm

DELTA-VENT N / DELTA-VENT N PLUS
DELTA-VENT S / DELTA-VENT S PLUS
DELTA-MAXX / DELTA-MAXX PLUS
DELTA-MAXX-TITAN


DELTA-FOL PVG / DELTA-FOL PVG PLUS
DELTA-ROOF / DELTA-THERM

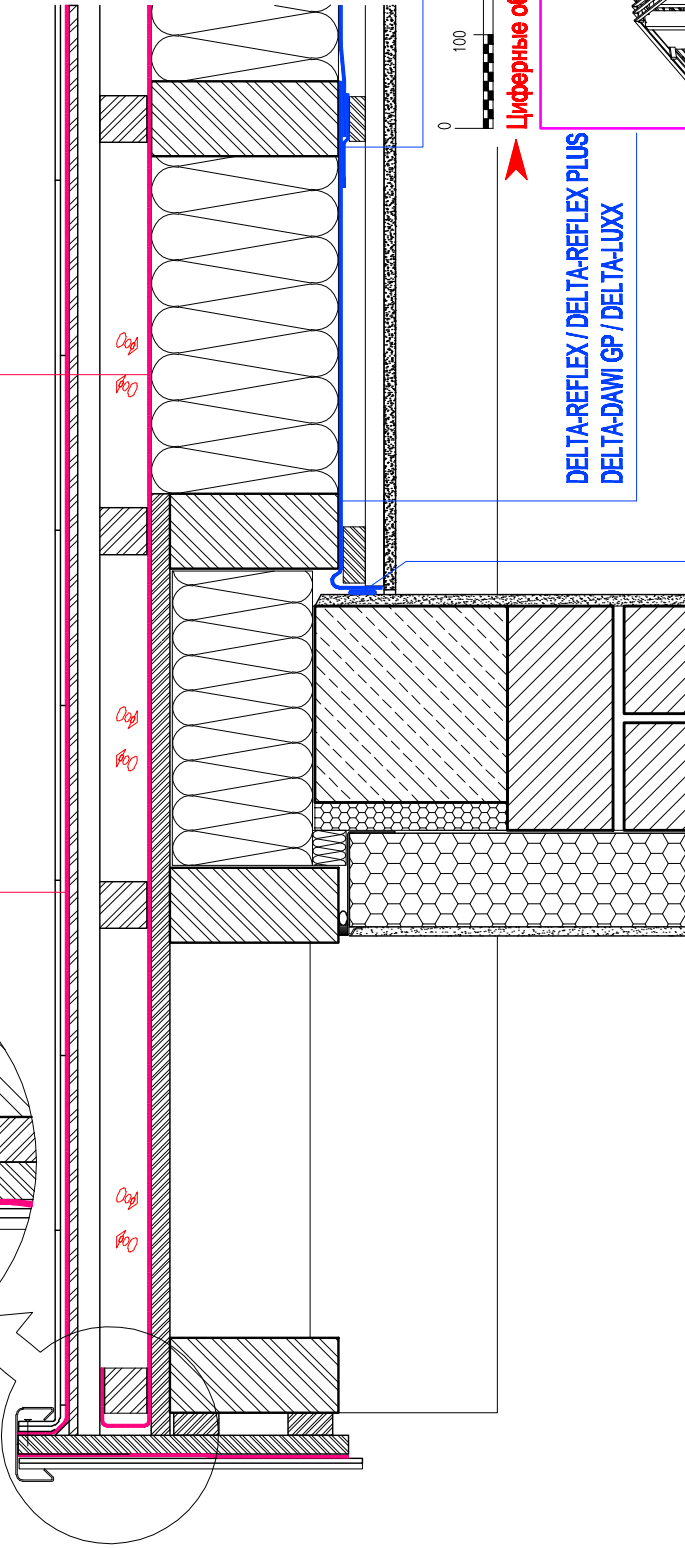

Циферные обозначения см. на DL T-LG01

DELTA-REFLEX / DELTA-REFLEX PLUS
DELTA-DAWI GP / DELTA-LUXX

DELTA-TIXX / DELTA-BUTYL-BAND

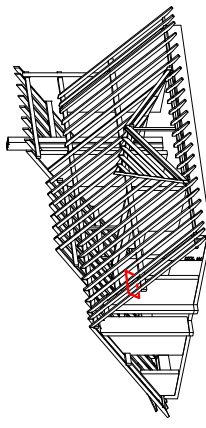

УТЕПЛЕНИЕ МЕЖДУ СТРОПИЛАМИ
ОДНОСЛОЙНАЯ ВЕНТИЛЯЦИЯ
Фронтонный свес с выносом стропил

BS-LWF-OV01-01

Stand: 21.12.2010, V=PT

СООБЩЕНИЕ № 4 03 КИ