


DELTA

DELTA-FOL PVG / DELTA-FOL PVG PLUS
DELTA-ROOF / DELTA-THERM

DELTA-VENT N / DELTA-VENT N PLUS
DELTA-VENT S / DELTA-VENT S PLUS
DELTA-MAXX / DELTA-MAXX PLUS
DELTA-MAXX-TITAN

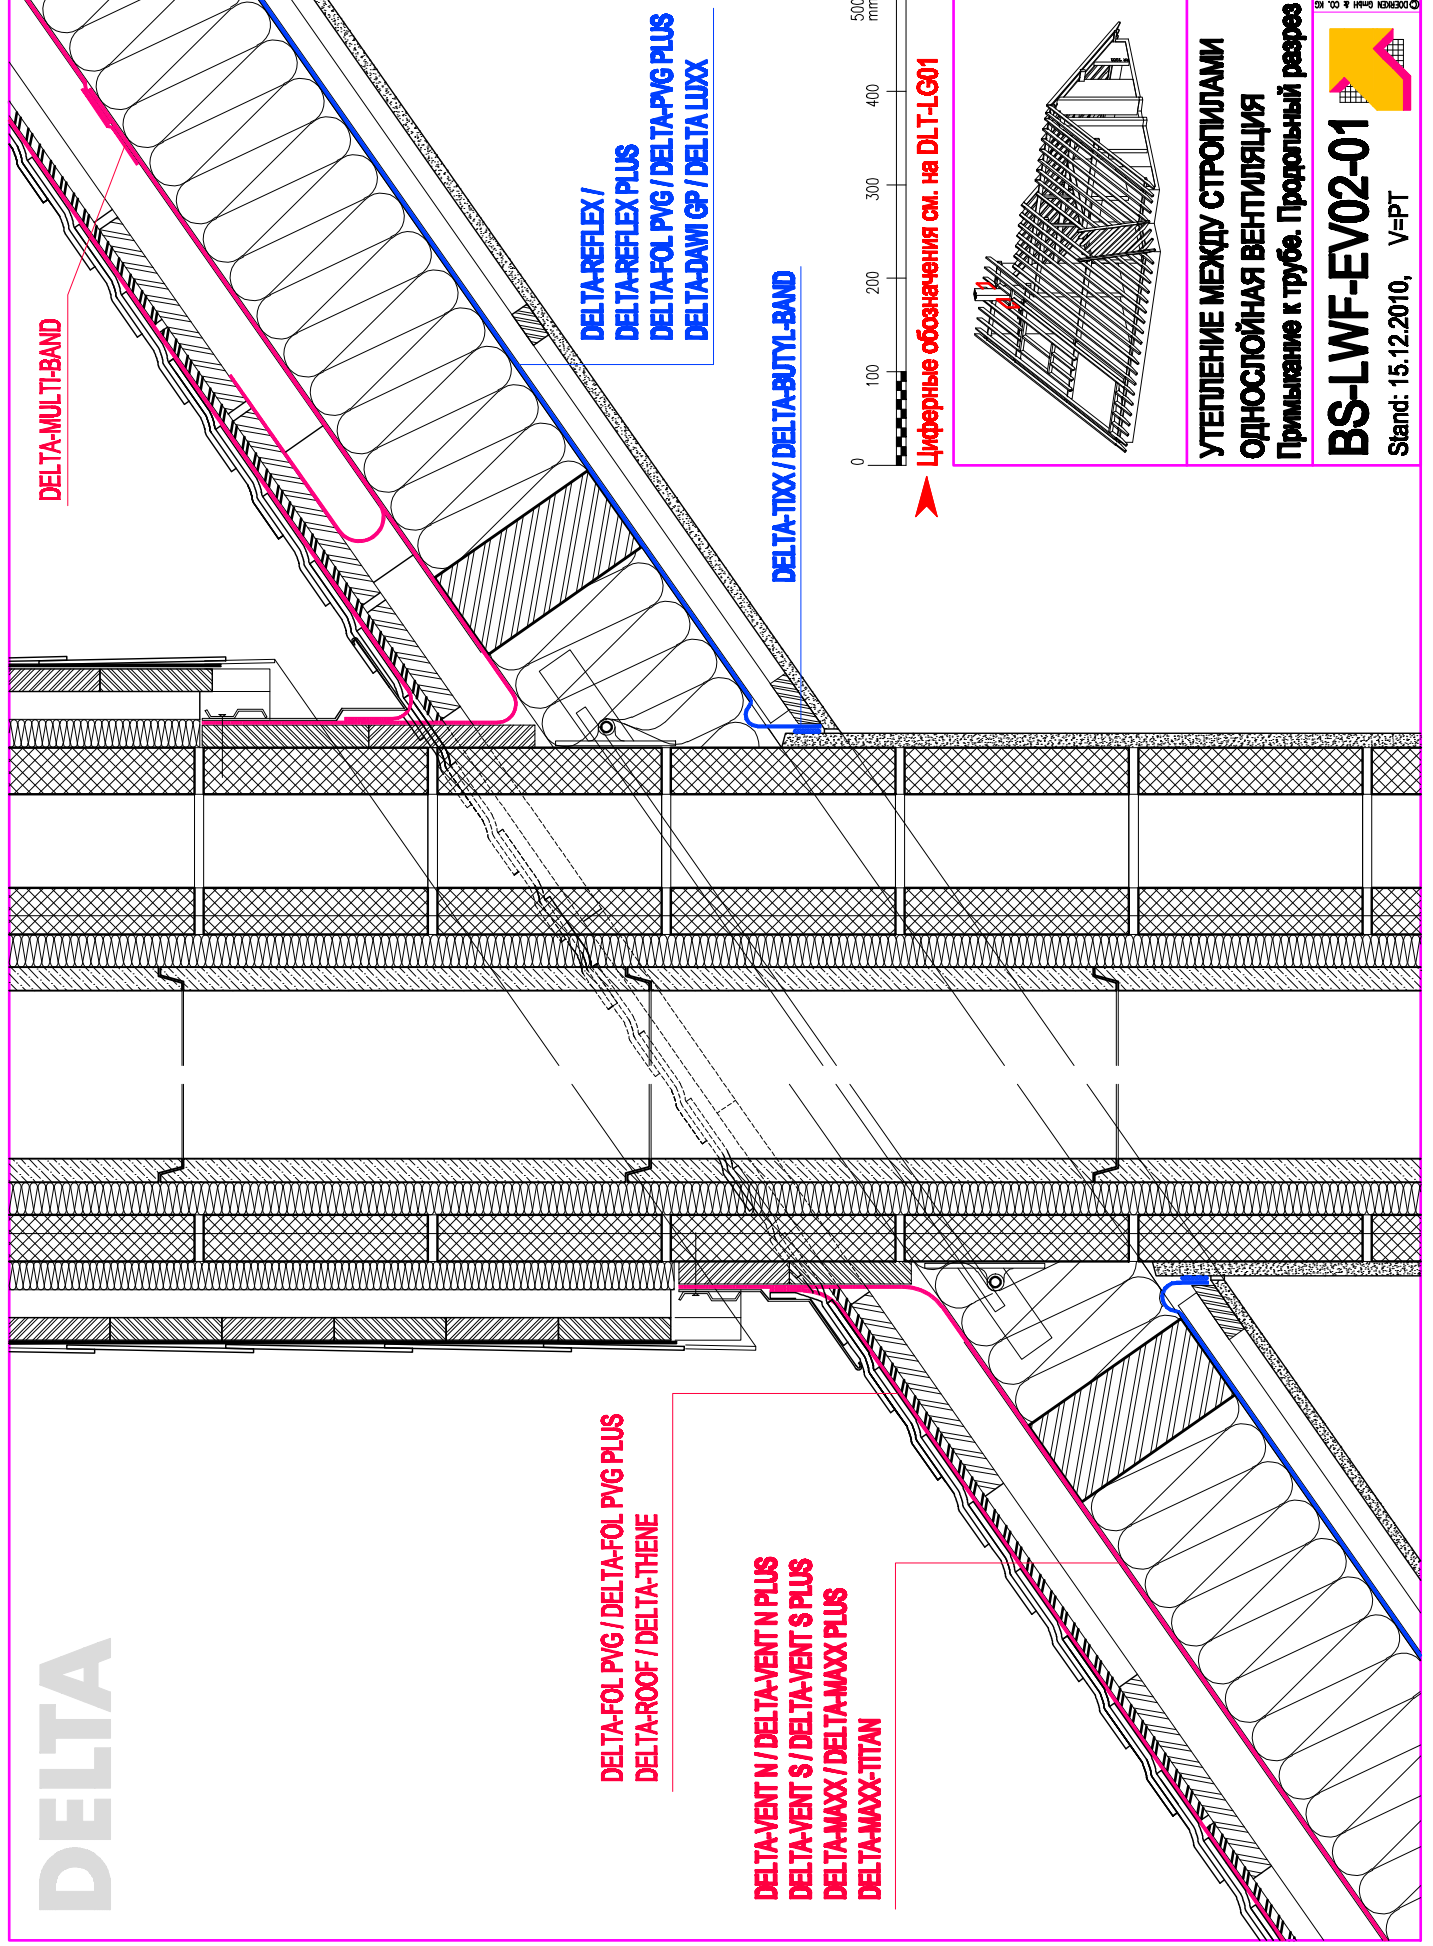


DELTA-REFLEX /
DELTA-REFLEX PLUS
DELTA-FOL PVG / DELTA-PVG PLUS
DELTA-DAMI GP / DELTA LUX

DELTA-TDX / DELTA-BUTYL-BAND

0 100 200 300 400 500 mm

Цифровые обозначения см. на DLT-LG01

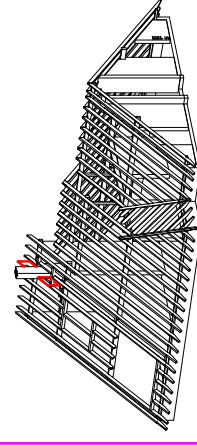

УТЕПЛЕНИЕ МЕЖДУ СТРОПИЛАМИ
ОДНОСЛОЙНАЯ ВЕНТИЛЯЦИЯ
Примыкание к трубе. Продольный разрез

BS-LWF-EV02-01

Stand: 15.12.2010, V=PT

