



Сечение 1-1

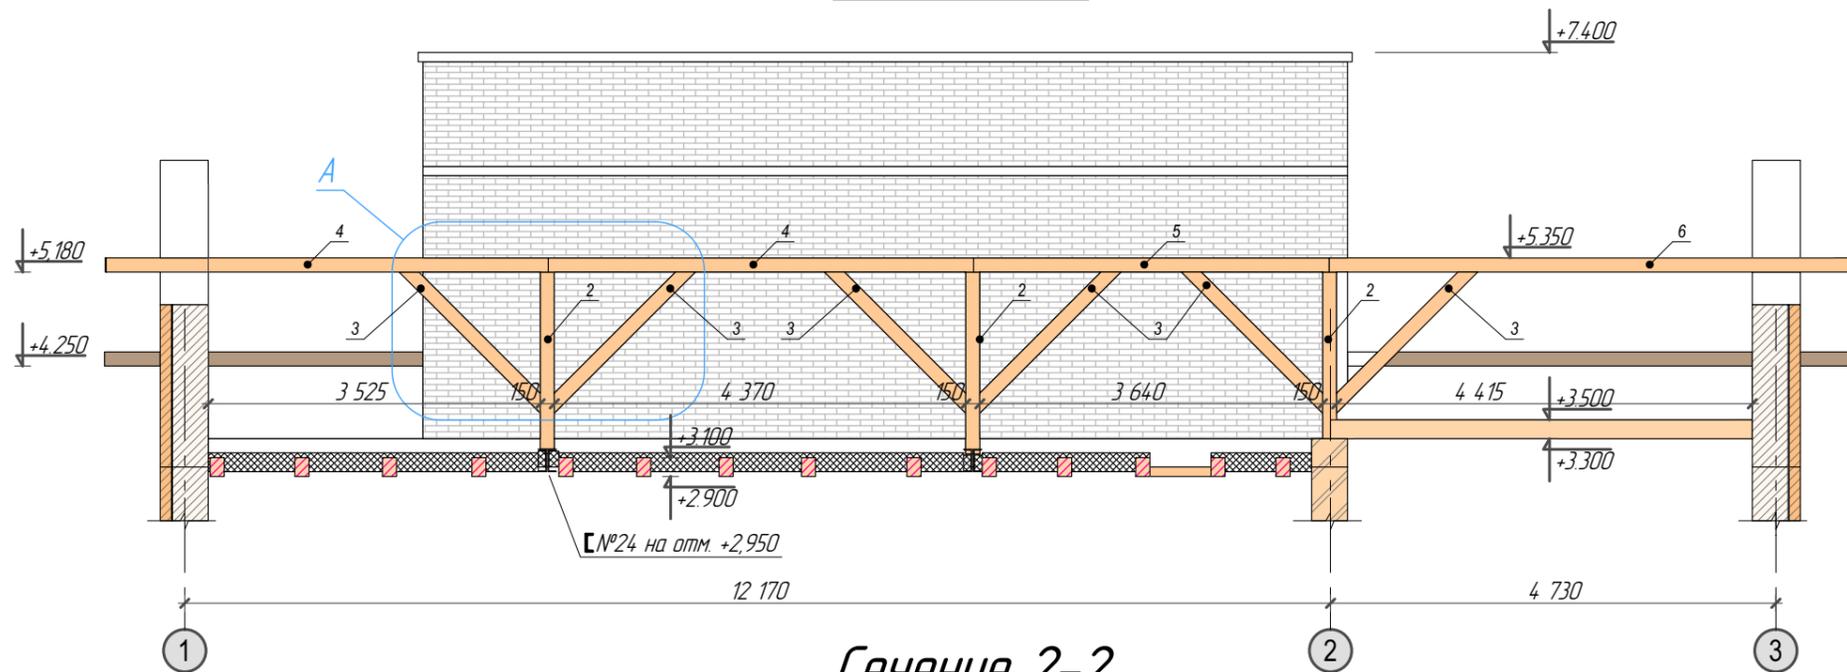

Сечение 2-2

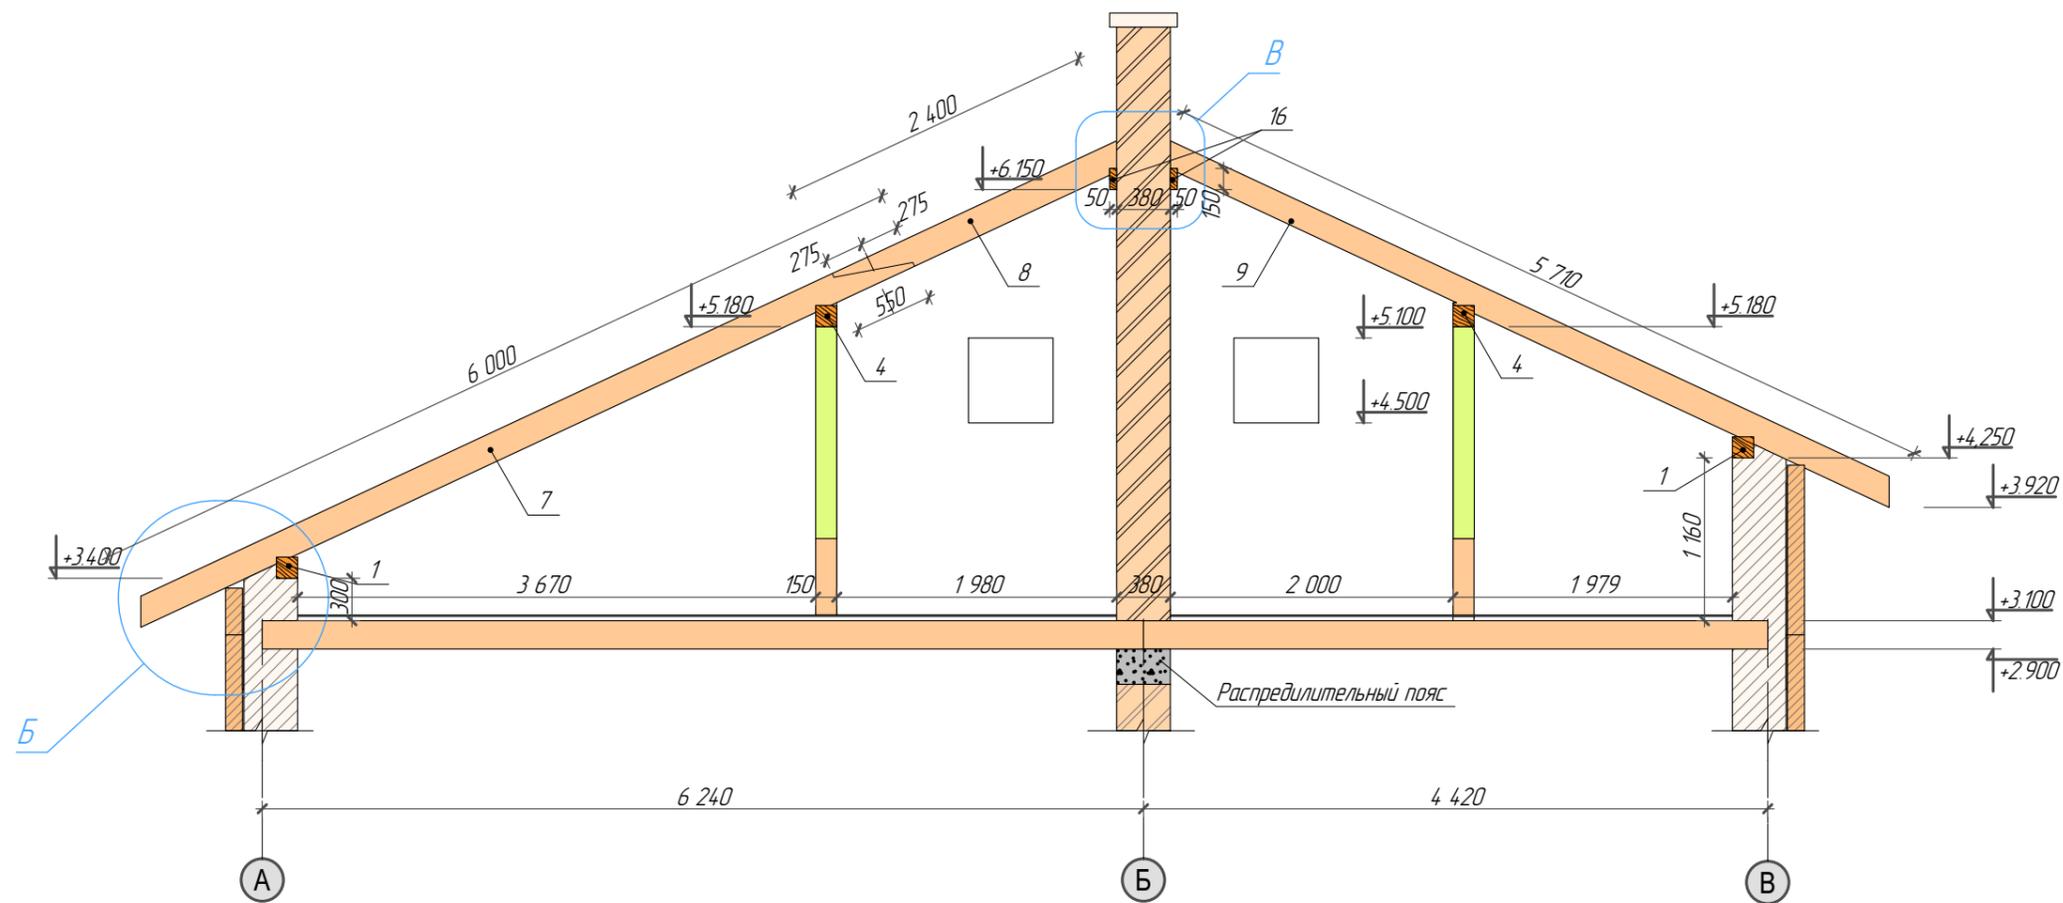

						АС			
Изм.	Кол. уч.	Лист	№ док.	Подп.	Дата	ИНДИВИДУАЛЬНЫЙ ЖИЛОЙ ДОМ	Стадия	Лист	Листов
							Р	32	22
ГИП						Сечение 1-12-2			
Гл. спец.									
Проверил									
Разработ.									
Н. контр.									