

# DELTA




Ссылки / Примечание

Горизонтальная гидроизоляция


см. группу узлов PR-01 ff

Вертикальная и горизонтальная гидроизоляционная система  
см. группу узлов TH-01 ff

ДЛЯ УСТРОЙСТВА ГИДРОИЗОЛЯЦИОННЫХ СИСТЕМ И УТЕПЛЕНИЯ СОБЛЮДАЙТЕ РЕКОМЕНДАЦИИ ПРОИЗВОДИТЕЛЕЙ КОНКРЕТНЫХ ПРОИЗВОДИТЕЛЕЙ И СООТВЕТСТВУЮЩИЕ НОРМАТИВЫ

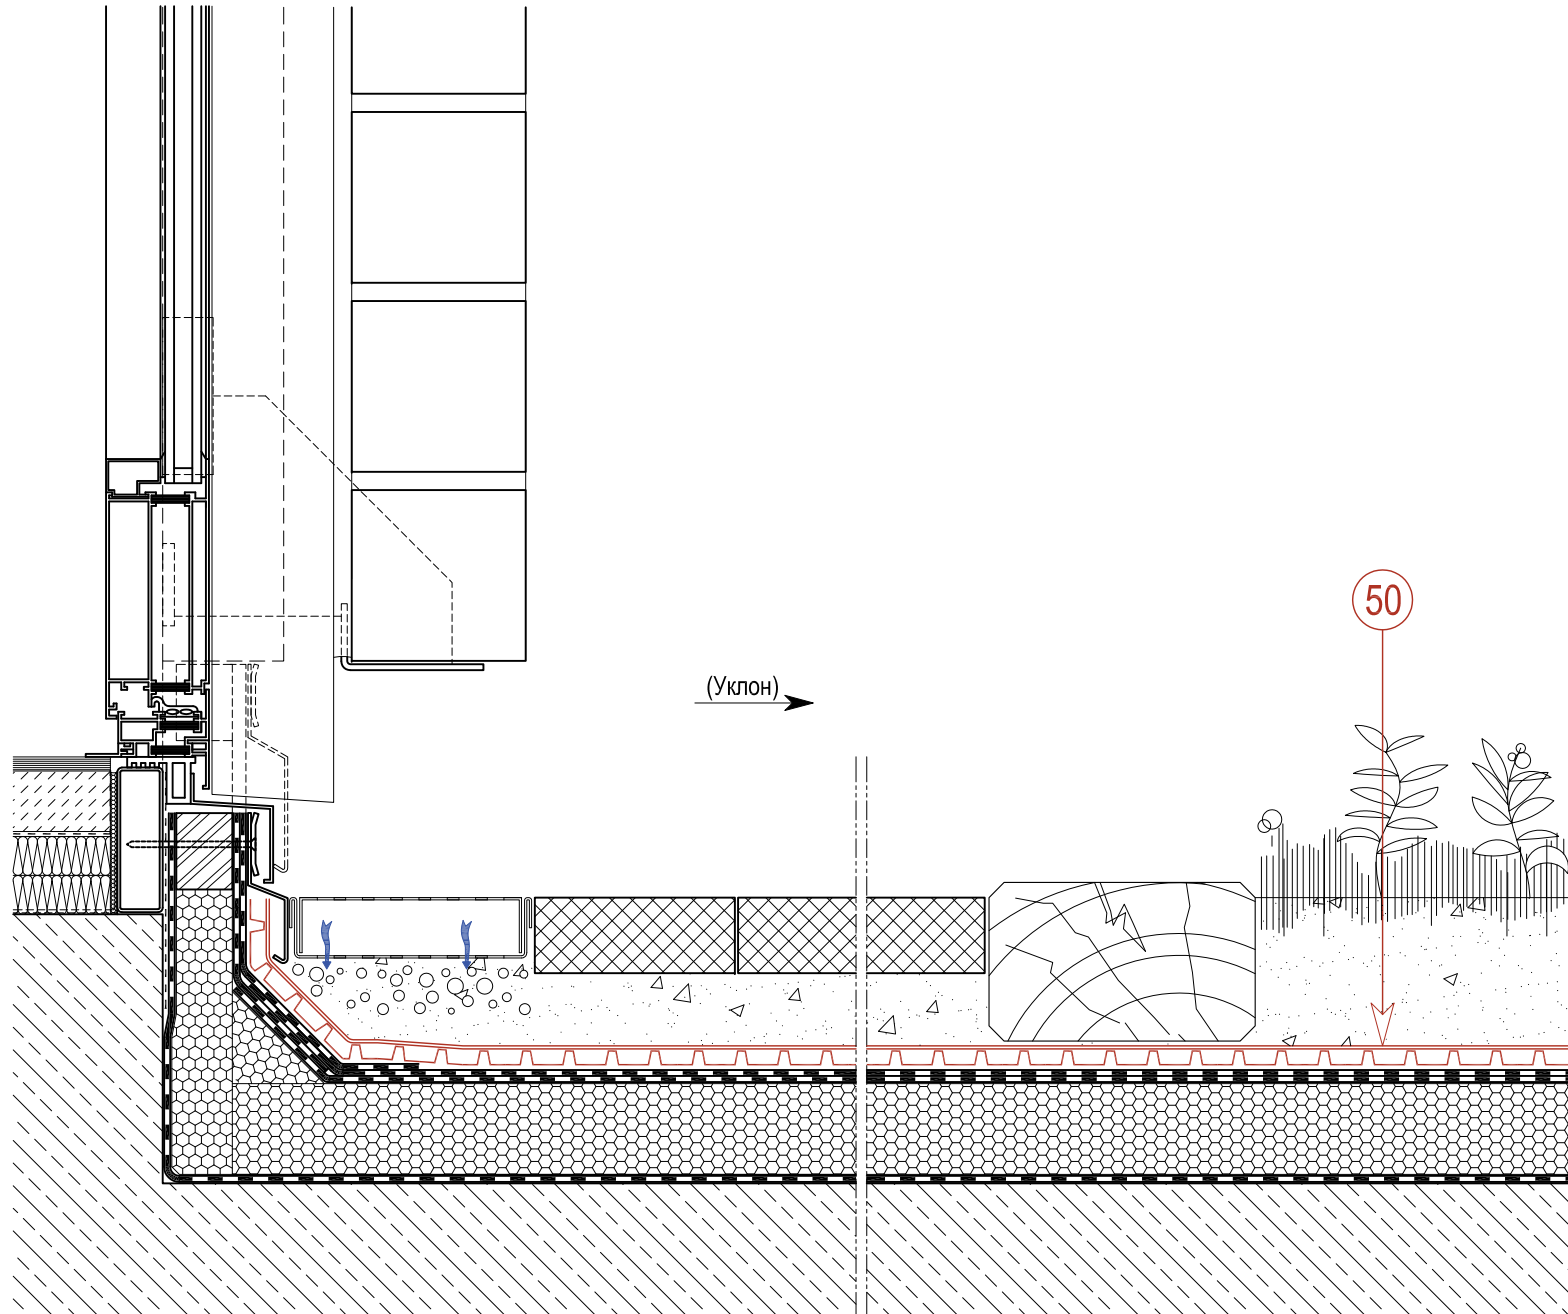

50 - DELTA-TERRAXX

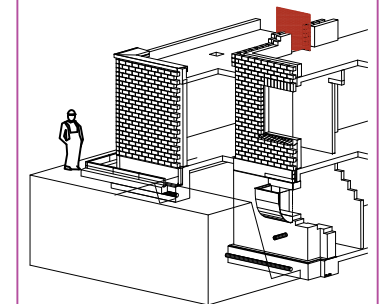

**DELTA-TERRAXX**  
ДРЕНАЖНАЯ СИСТЕМА ДЛЯ ПЛОСКИХ ЭКСПЛУАТИРУЕМЫХ КРОВЕЛЬ

**ЗЕЛЕННАЯ КРОВЛЯ:  
ПРИМЫКАНИЕ К ДВЕРИ (вар.)**

Название узла: Rev.:

**TX-34**

**01**

Stand: 23.10.2006



© DÖRKEN GmbH & Co. KG