


DELTA

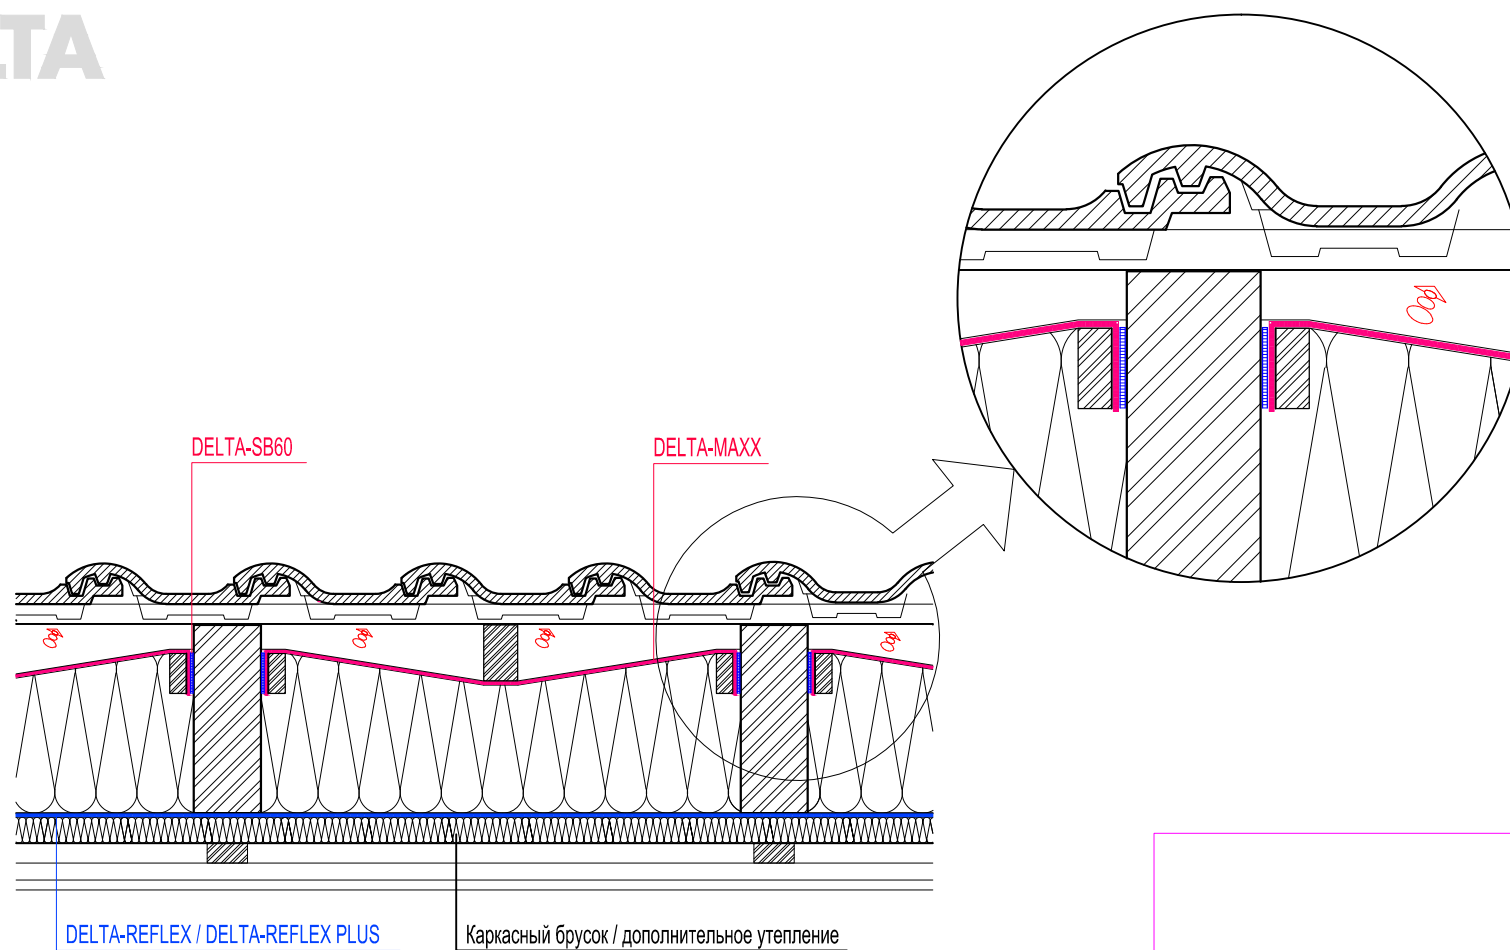

Примечание:

1. Работы проводятся с внутренней стороны без разбора кровельного покрытия.
2. Утепление между стропил и под стропилами.
3. Пароизоляция над дополнительным утеплением.

РЕКОНСТРУКЦИЯ ЧЕРДАЧНОЙ
КРЫШИ В МАНСАРДУ

Stand: 30.07.2012, V=PT



© 2012 DELTA GmbH & Co. KG