


DELTA

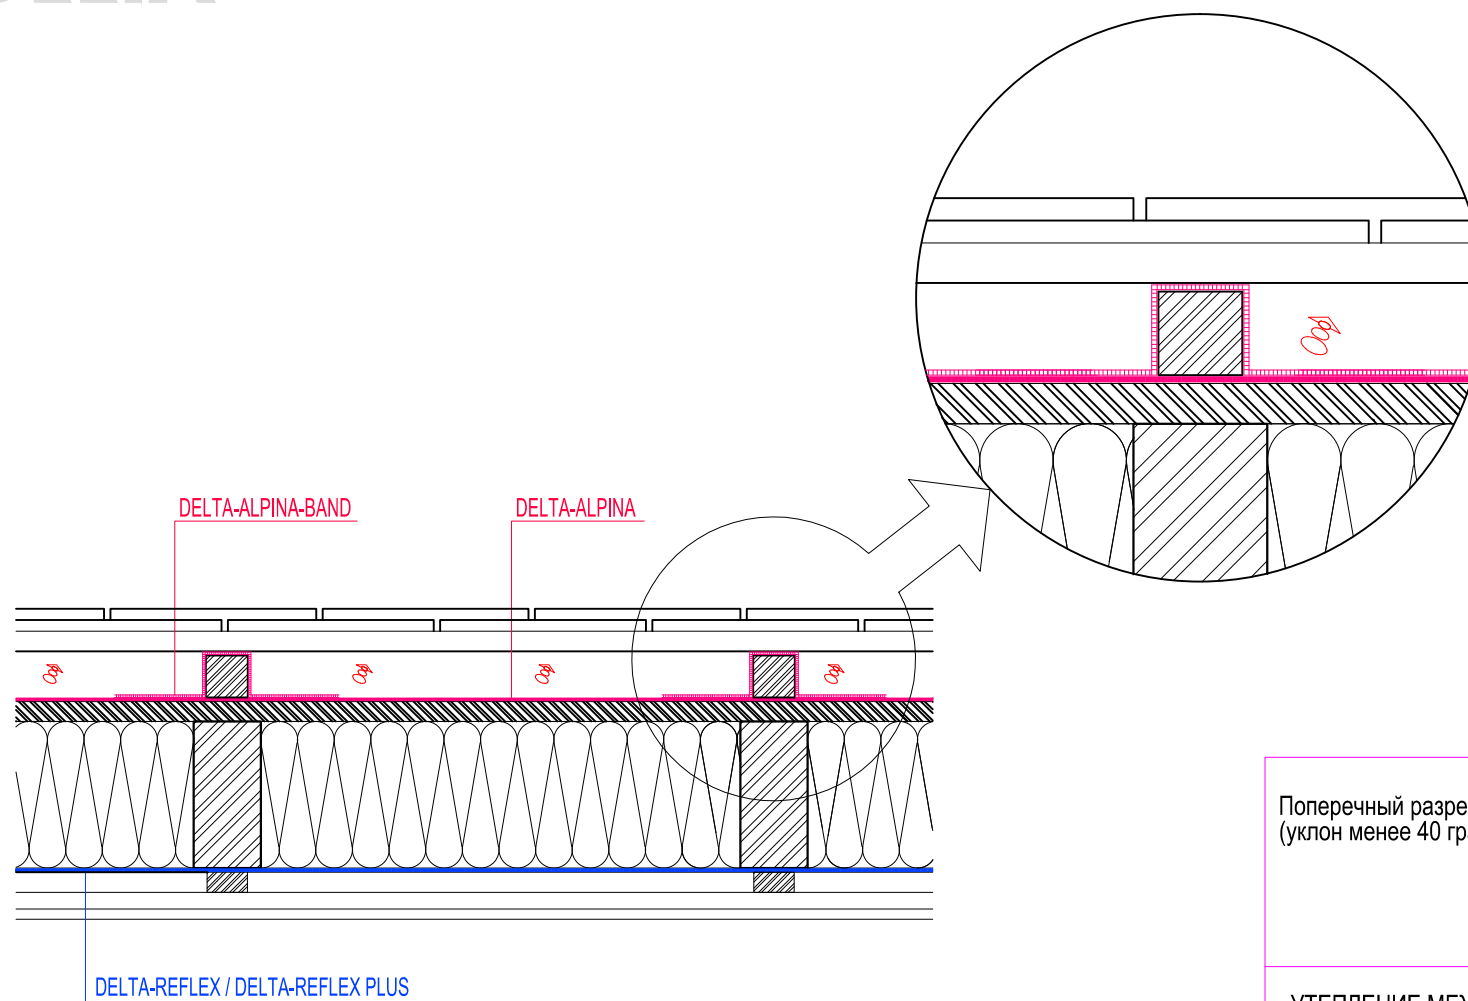

Примечание:

1. Обрешетка под DELTA-ALPINA должна быть разряженной для беспрепятственного удаления пара.

Поперечный разрез кровли
(уклон менее 40 град.)

УТЕПЛЕНИЕ МЕЖДУ СТРОПИЛАМИ
DELTA-ALPINA

Stand: 22.05.2013, V=PT



© DELTA SYSTEMS LTD. 02