


DELTA

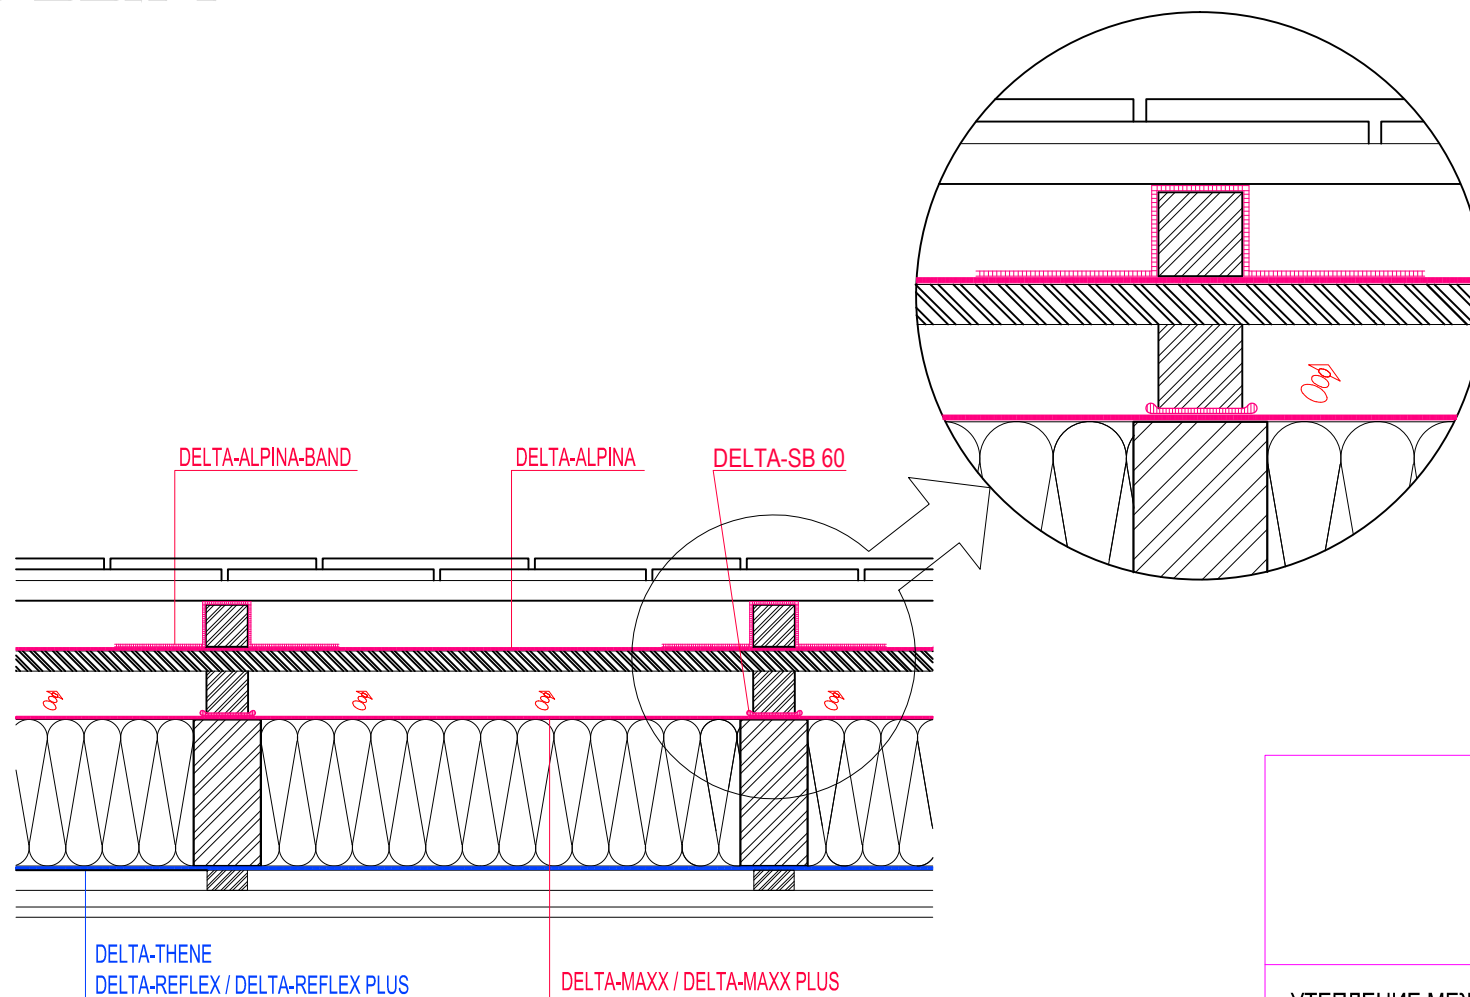

УТЕПЛЕНИЕ МЕЖДУ СТРОПИЛАМИ
DELTA-ALPINA НИЖНЯЯ КРОВЛЯ

Stand: 22.05.2013, V=PT



© FERROX GmbH 02.12.12