


Развертки скатов кровли

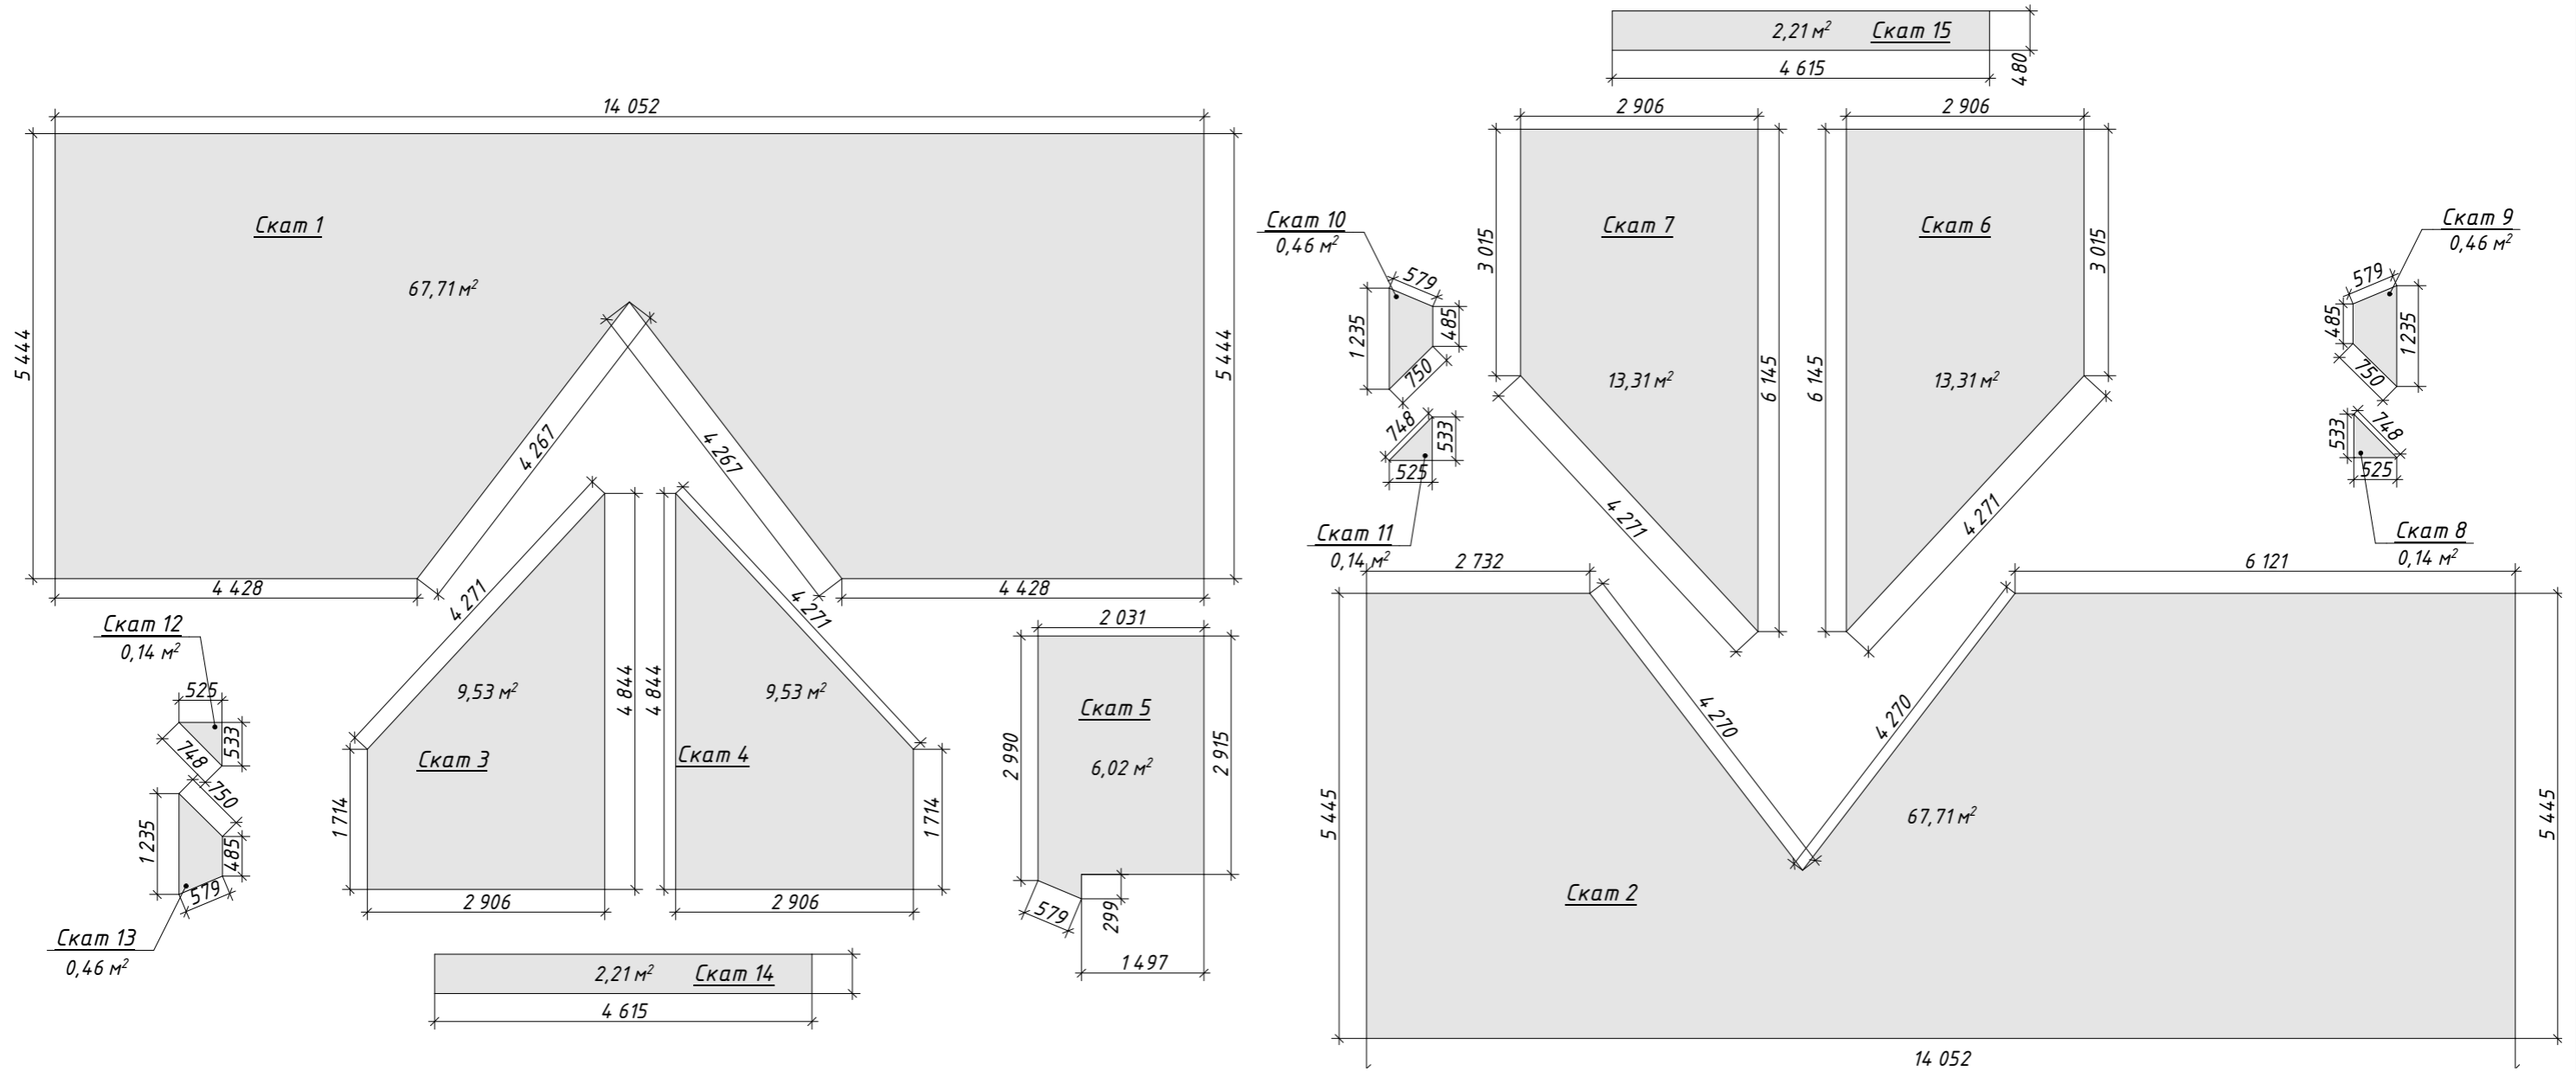

Подшивка свесов		
Марка	Уклон	Площадь
Скат 1	22,50°	3,49
Скат 2	22,50°	10,34
Скат 3	26,50°	2,32
Скат 4	26,50°	2,32
Скат 5	10,00°	3,74
Скат 6	26,50°	2,96
Скат 7	26,50°	2,96
Скат 14	---	8,40
Скат 15	---	9,44
		45,31 м²

ДПК-197 Дом К150 - АР					
Санкт-Петербург, п.Белоостров, Александровское шоссе, уч. 34 (Северо-западнее пересечения Александровского шоссе и Центральной ул.					
Изм.	Кол.	Лист	№ док.	Подп.	Дата
Разработал	Ковалева				
Проверил	Кирликов				
Заказчик	Наталенко				
Индивидуальный жилой дом					
Развертки скатов кровли					
		Стадия	Лист	Листов	
		Р	8		