
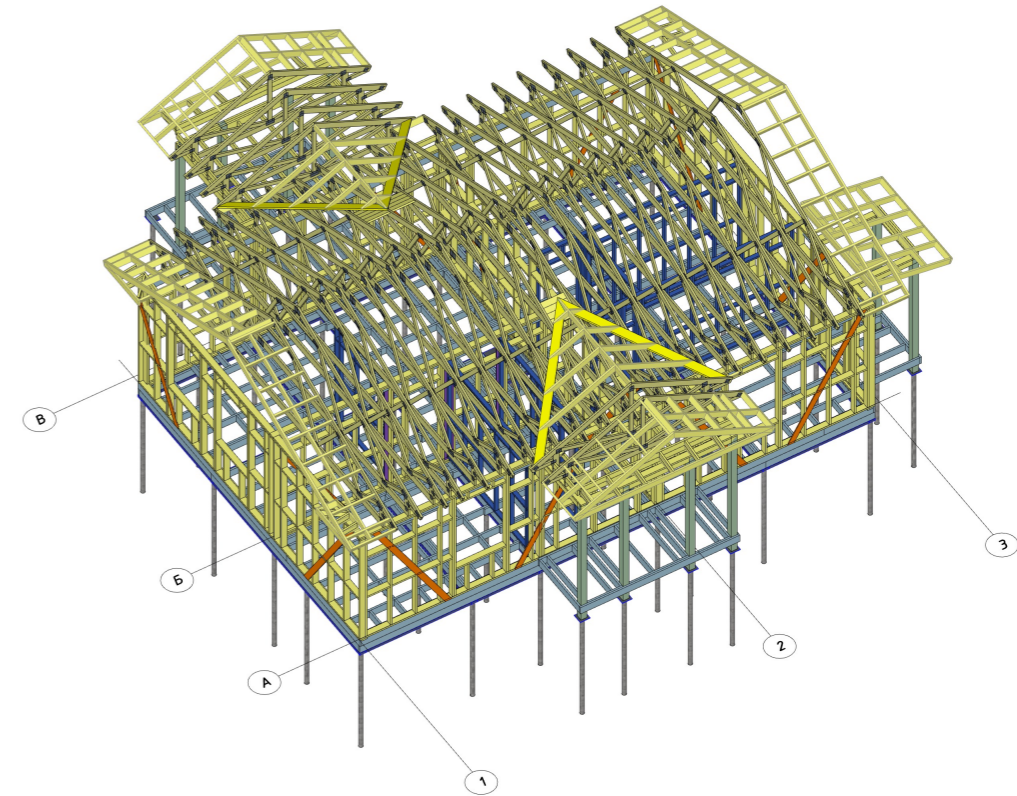


Крыша. Схема расстановки элементов

Обозначения элементов (ферм):

- элемент 1 - 10шт
- элемент 2 - 8шт
- элемент 3 - 6шт
- элемент 4 - 2шт

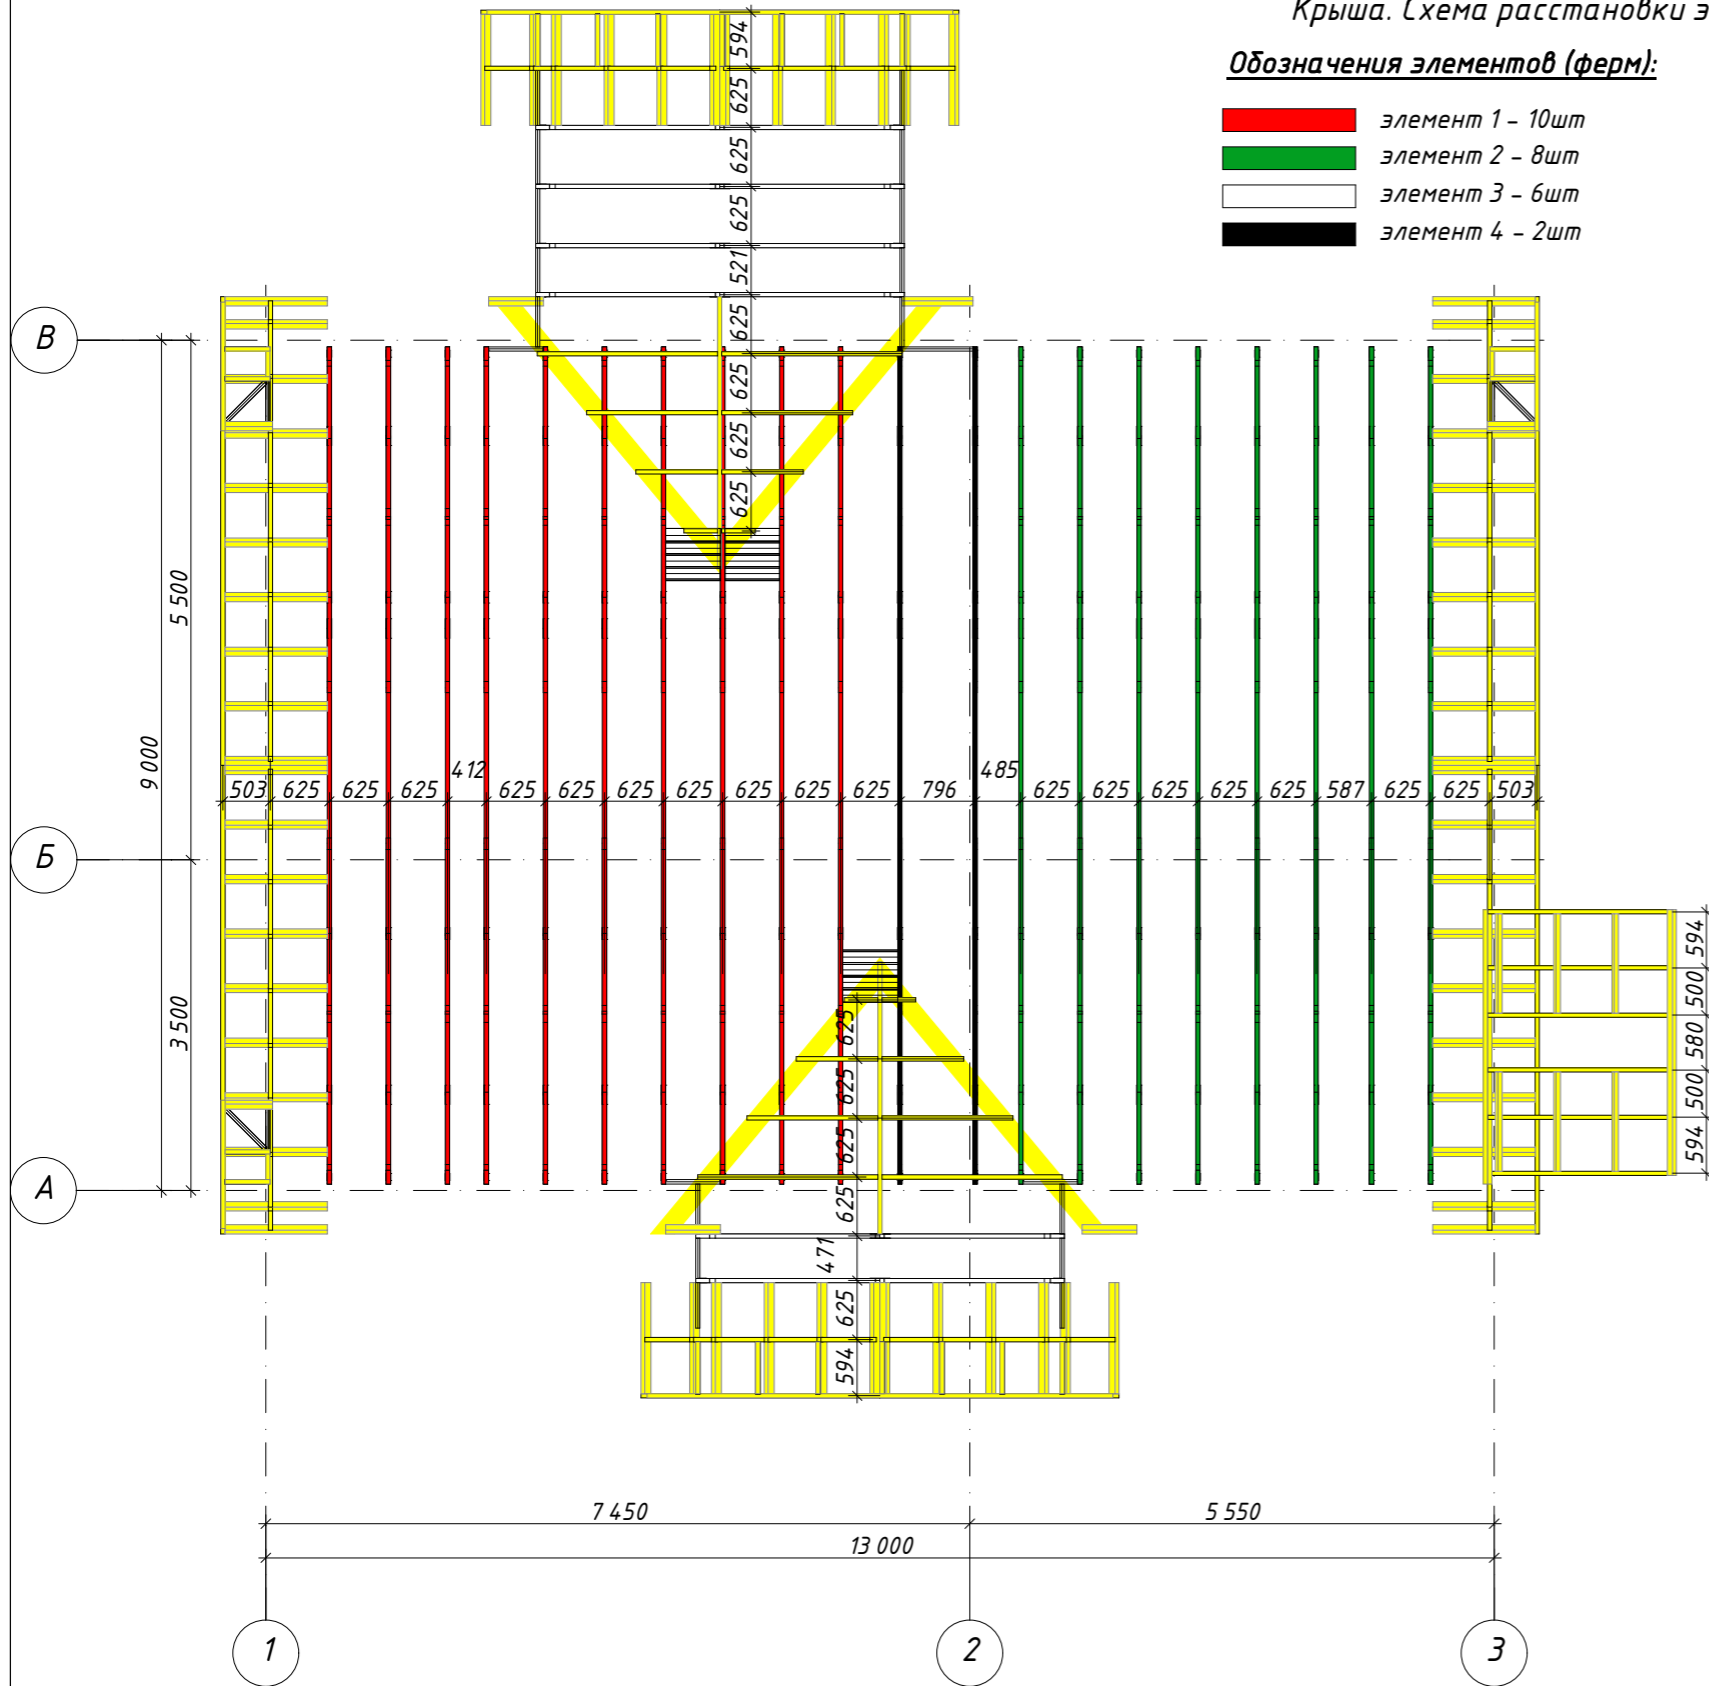

Спецификация стропильной системы					
Марка	Длина	Ширина	Высота	Кол-во	Объем
Стр-000	321	45	145	3	0,00
Стр-001	475	45	145	6	0,00
Стр-002	549	45	145	14	0,00
Стр-003	1361	45	145	3	0,03
Стр-004	2880	45	145	2	0,04
Стр-005	2903	45	145	2	0,04
Стр-006	4929	45	145	2	0,06
Стр-007	1049	45	145	6	0,06
Стр-008	500	45	145	3	0,00
Стр-009	580	45	145	3	0,00
Стр-010	751	45	145	1	0,00
Стр-011	1082	45	145	6	0,06
Стр-012	1083	45	145	34	0,34
Стр-013	2813	45	145	1	0,02
Стр-014	1174	45	145	12	0,12
Стр-015	1175	45	145	12	0,12
Стр-016	214	45	145	4	0,00
Стр-017	218	45	145	4	0,00
Стр-018	432	45	145	4	0,00
Стр-020	426	45	145	2	0,00
Стр-021	462	45	145	6	0,00
Стр-022	476	45	145	2	0,00

Спецификация стропильной системы					
Марка	Длина	Ширина	Высота	Кол-во	Объем
Стр-023	480	45	145	2	0,00
Стр-025	529	45	145	2	0,00
Стр-026	529	45	145	2	0,00
Стр-027	538	45	145	3	0,00
Стр-028	530	45	145	4	0,00
Стр-029	586	45	145	14	0,00
Стр-030	580	45	145	9	0,00
Стр-031	580	145	45	12	0,00
Стр-032	580	45	145	12	0,00
Стр-034	580	45	145	32	0,00
Стр-036	639	45	145	3	0,00
Стр-038	750	45	145	1	0,00
Стр-039	966	45	145	4	0,04
Стр-041	1548	45	145	4	0,04
Стр-043	2132	45	145	4	0,04
Стр-045	1983	45	145	1	0,01
Стр-046	1983	45	145	4	0,04
Стр-047	1987	45	145	1	0,01
Стр-051	2826	45	145	4	0,08
Стр-061	3900	45	145	4	0,12
Стр-067	5368	45	145	4	0,12
					1,39 м³

- Примечание:
- Фермы и стропила от смещения закрепляются на верхней обвязке стен стальными оцинкованными усиленными уголками 2x55x70x70; дополнительно могут быть применены крепления для стропил LK5 32x250x2 в качестве противоветровых связей;
  - Крайние фермы прибиваются к стойкам центральной и восточной стен в каждом месте пересечения элементов ферм со стойками не менее чем двумя гвоздями 4x90;
  - Фермы расшиваются раскосами 20x145; раскосы прибиваются к нижней поверхности верхних поясов ферм не менее чем тремя гвоздями в каждом месте пересечения;
  - Стропила закрепляются от смещения на подстропильных балках двумя гвоздями 4x90 вкосу (по одному с каждой стороны) или стальными оцинкованными усиленными уголками 2x55x70x70;
  - Одинарные стропила закрепляются от смещения на подстропильных балках двумя гвоздями 4x90 вкосу по одному с каждой стороны;
  - Элементы 4 указаны схематично, требуется перерасчет производителем (при перерасчете учесть габаритные размеры элемента 1).

Изм.	Кол.	Лист	№ док.	Подп.	Дата

Крыша. Схема расстановки элементов

Лист

33