


# DELTA

DELTA-VENT N / DELTA-VENT N PLUS  
DELTA-VENT S / DELTA-VENT S PLUS  
DELTA-MAXX / DELTA-MAXX PLUS  
DELTA-MAXX-TITAN

DELTA-FOL PVG / DELTA-FOL PVG PLUS  
DELTA-ROOF / DELTA-THENE

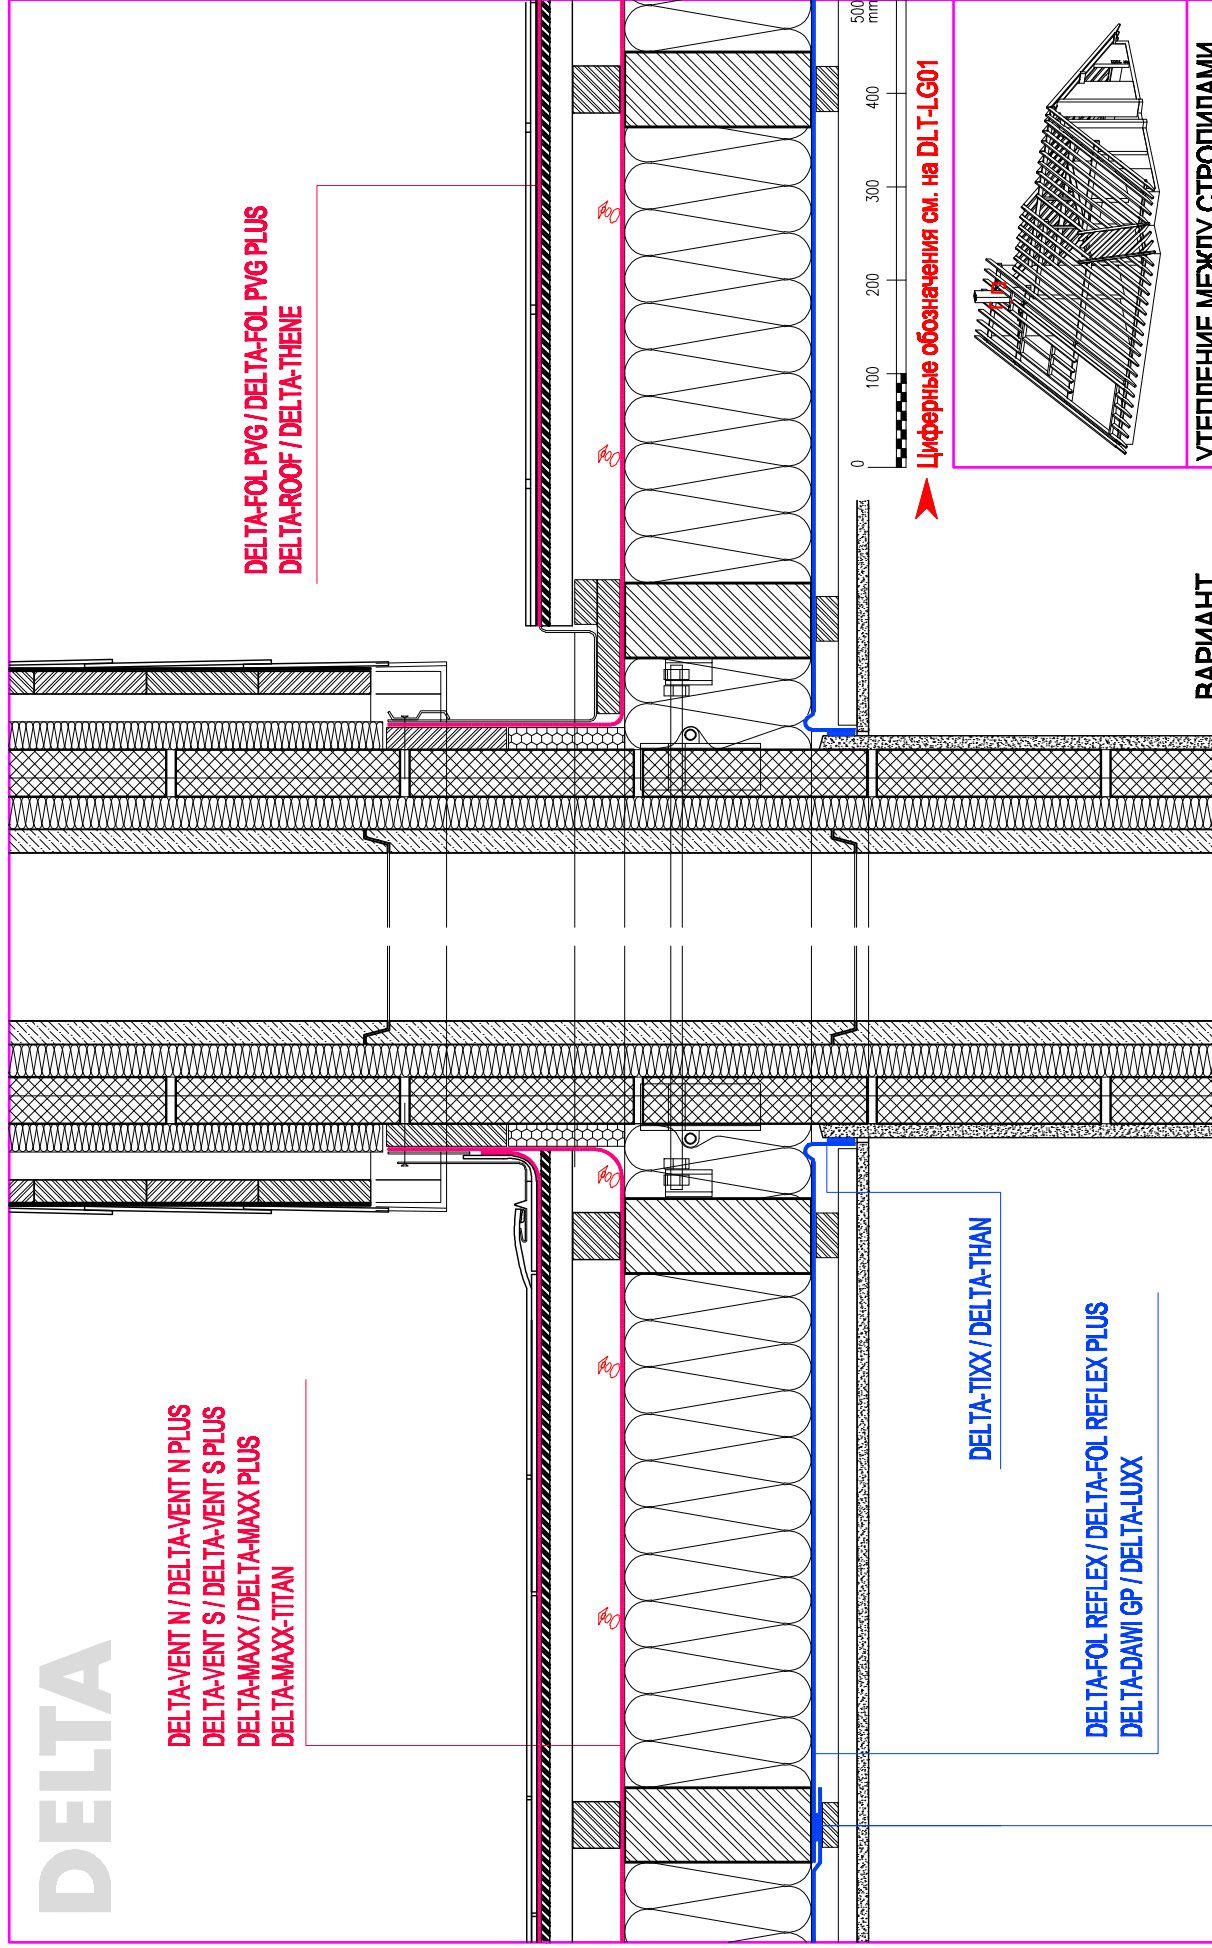


DELTA-TIXX / DELTA-THAN

DELTA-FOL REFLEX / DELTA-FOL REFLEX PLUS  
DELTA-DAWI GP / DELTA-LUXX

DELTA-TIXX / DELTA-BUTYL BAND

**ВАРИАНТ  
с желобком**

Цифровые обозначения см. на DLT-LG01

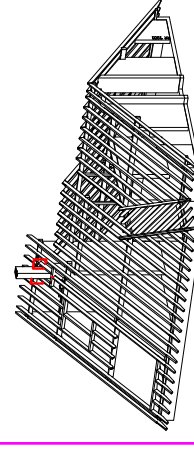

**УТЕПЛЕНИЕ МЕЖДУ СТРОПИЛАМИ  
ОДНОСЛОЙНАЯ ВЕНТИЛЯЦИЯ**  
Примыкание к трубе. Поперечный разрез

**BS-LWF-EV03-01**  
Stand: 15.12.2010, V=PT

© ОБЪЕКТЫ И ПРОЕКТИРОВАНИЕ