


DELTA

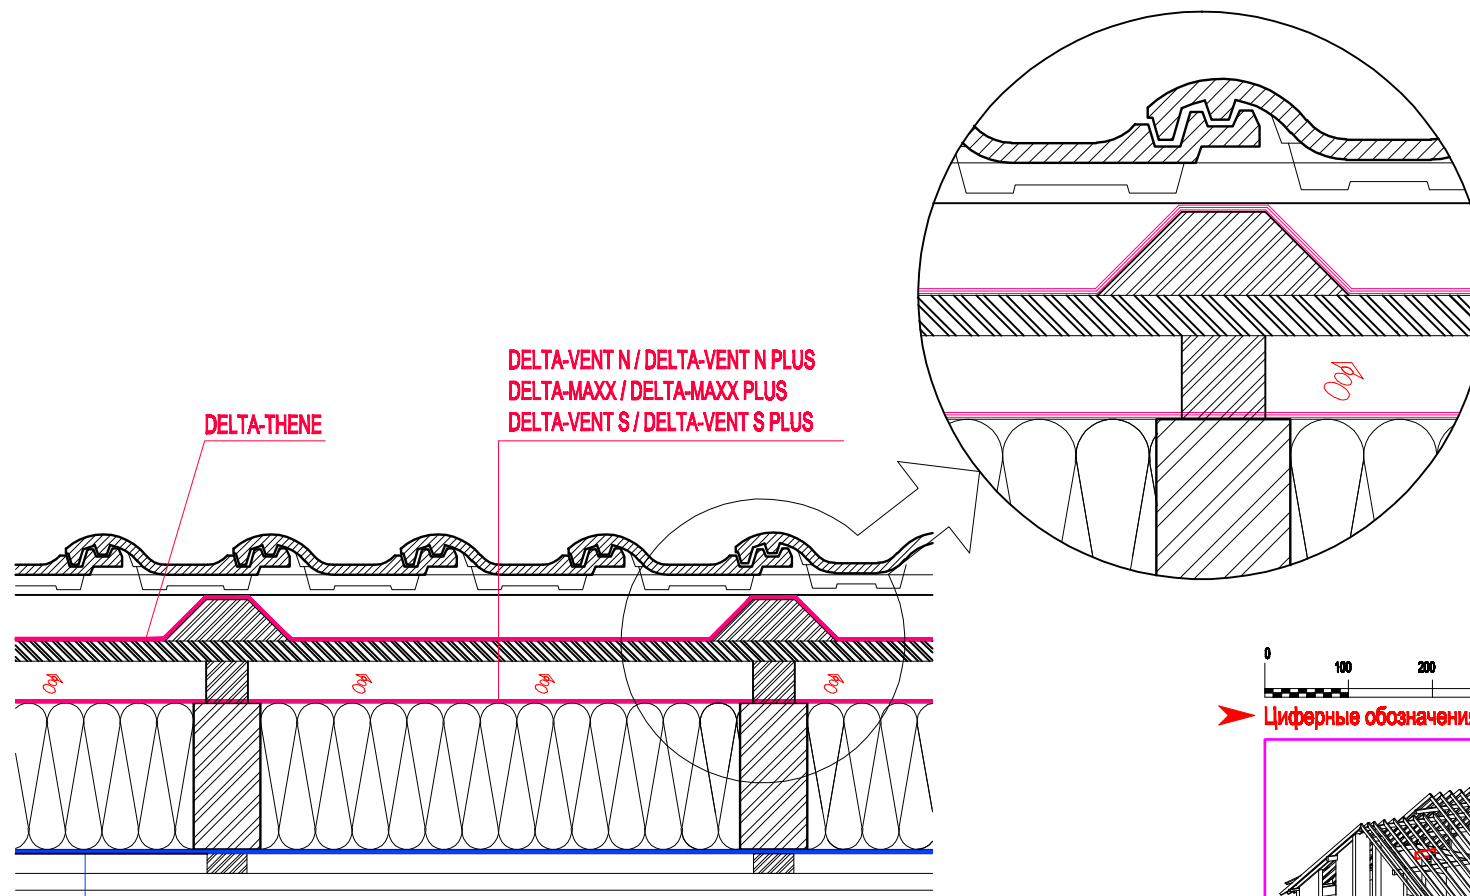


DELTA-FOL PVG / DELTA-FOL PVG PLUS
DELTA-REFLEX / DELTA-REFLEX PLUS
DELTA-DAWI GP
DELTA-LUXX

DELTA-VENT N / DELTA-VENT N PLUS
DELTA-MAXX / DELTA-MAXX PLUS
DELTA-VENT S / DELTA-VENT S PLUS

DELTA-THENE

0 100 200 300 400 500 mm
Цифровые обозначения см. на DLT-LG01

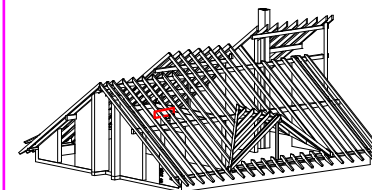

УТЕПЛЕНИЕ МЕЖДУ СТРОПИЛАМИ
ДВУХСЛОЙНАЯ ВЕНТИЛЯЦИЯ.
НИЖНЯЯ КРОВЛЯ

Stand: 13.11.2010, V=PT



© Delta-ventil.ru