
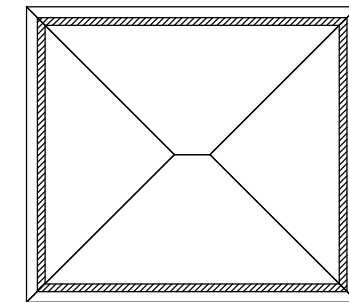


Пометка бруса:

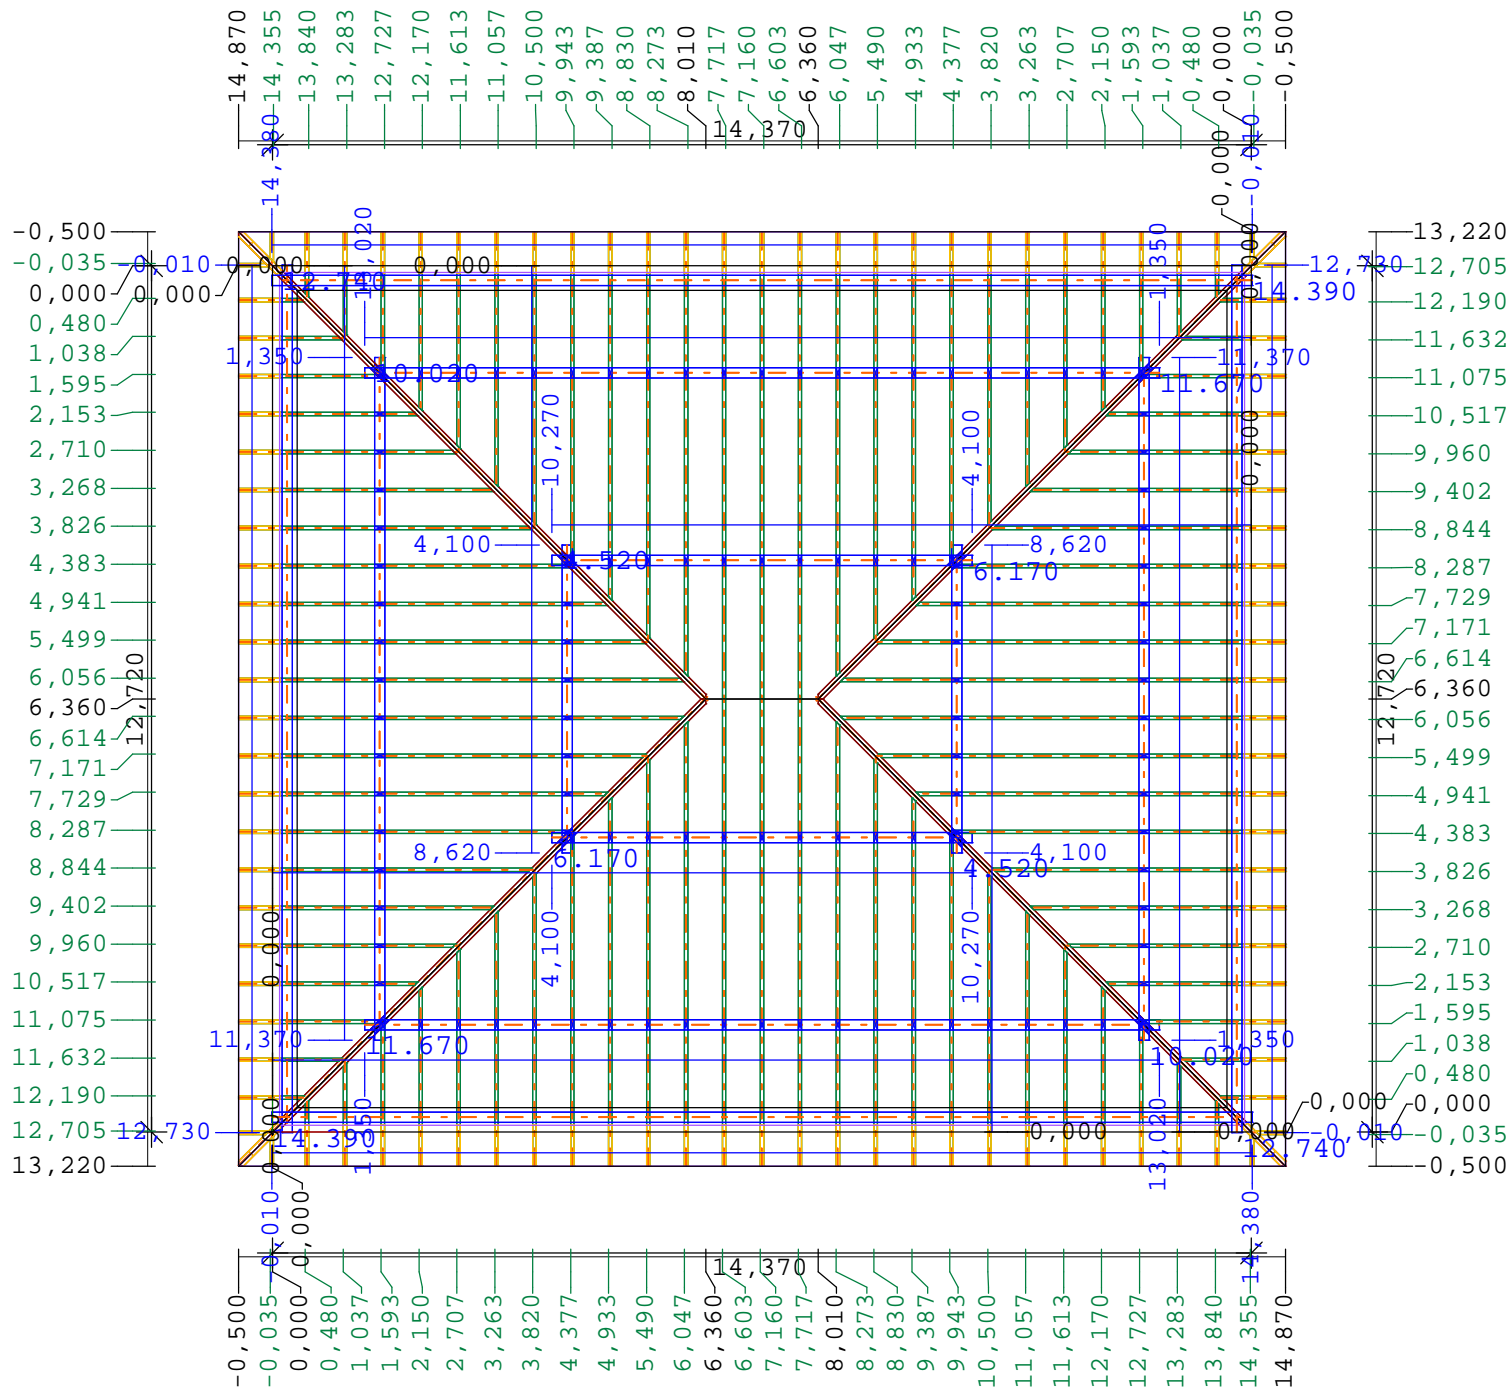

План с размерами

	Дата	Имя
создан		
Изменение		

unbenannt4

Масштаб	Срок
1:111,0	Version 27.1.334