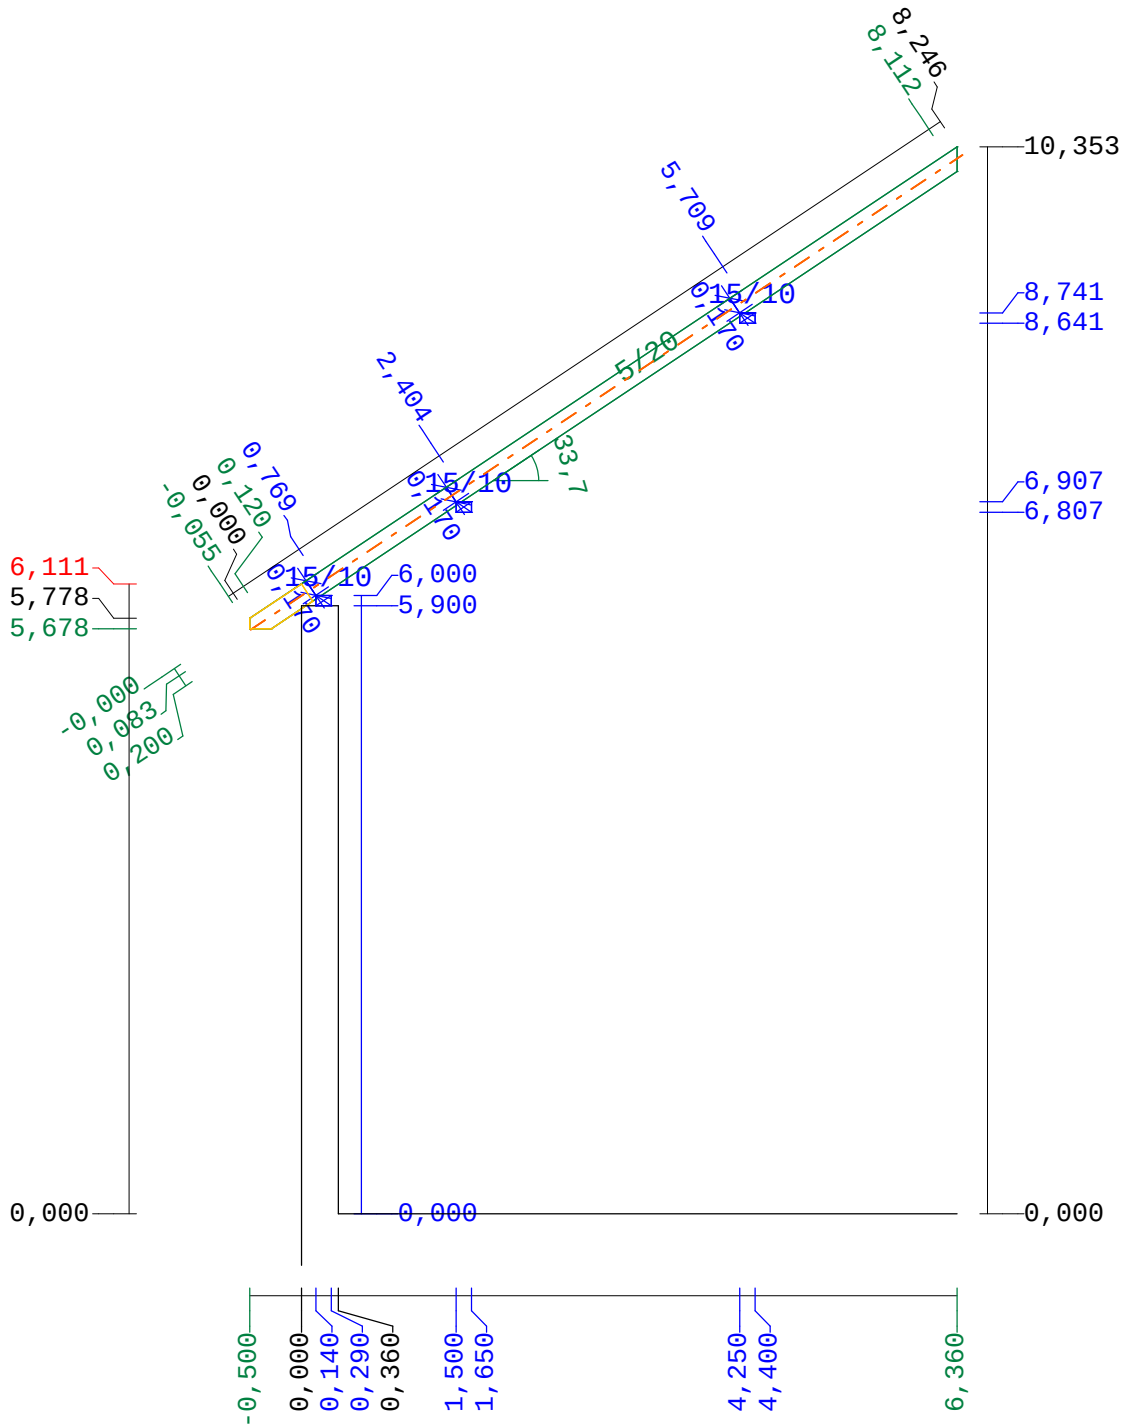


03014

Длина необработанного бруса: 8,

Стропила

Прогон

Высота стен/стропила

Сверление

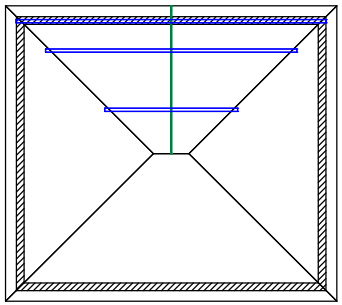

Ïðîôèëü...

| | Дата | Имя |
|---|---|---|
| создан | | |
| Изменение | | |

unbenannt4

| Масштаб | Срок |
|---|---|
| 1:73,3 | Version 27.1.334 |