


План кровли

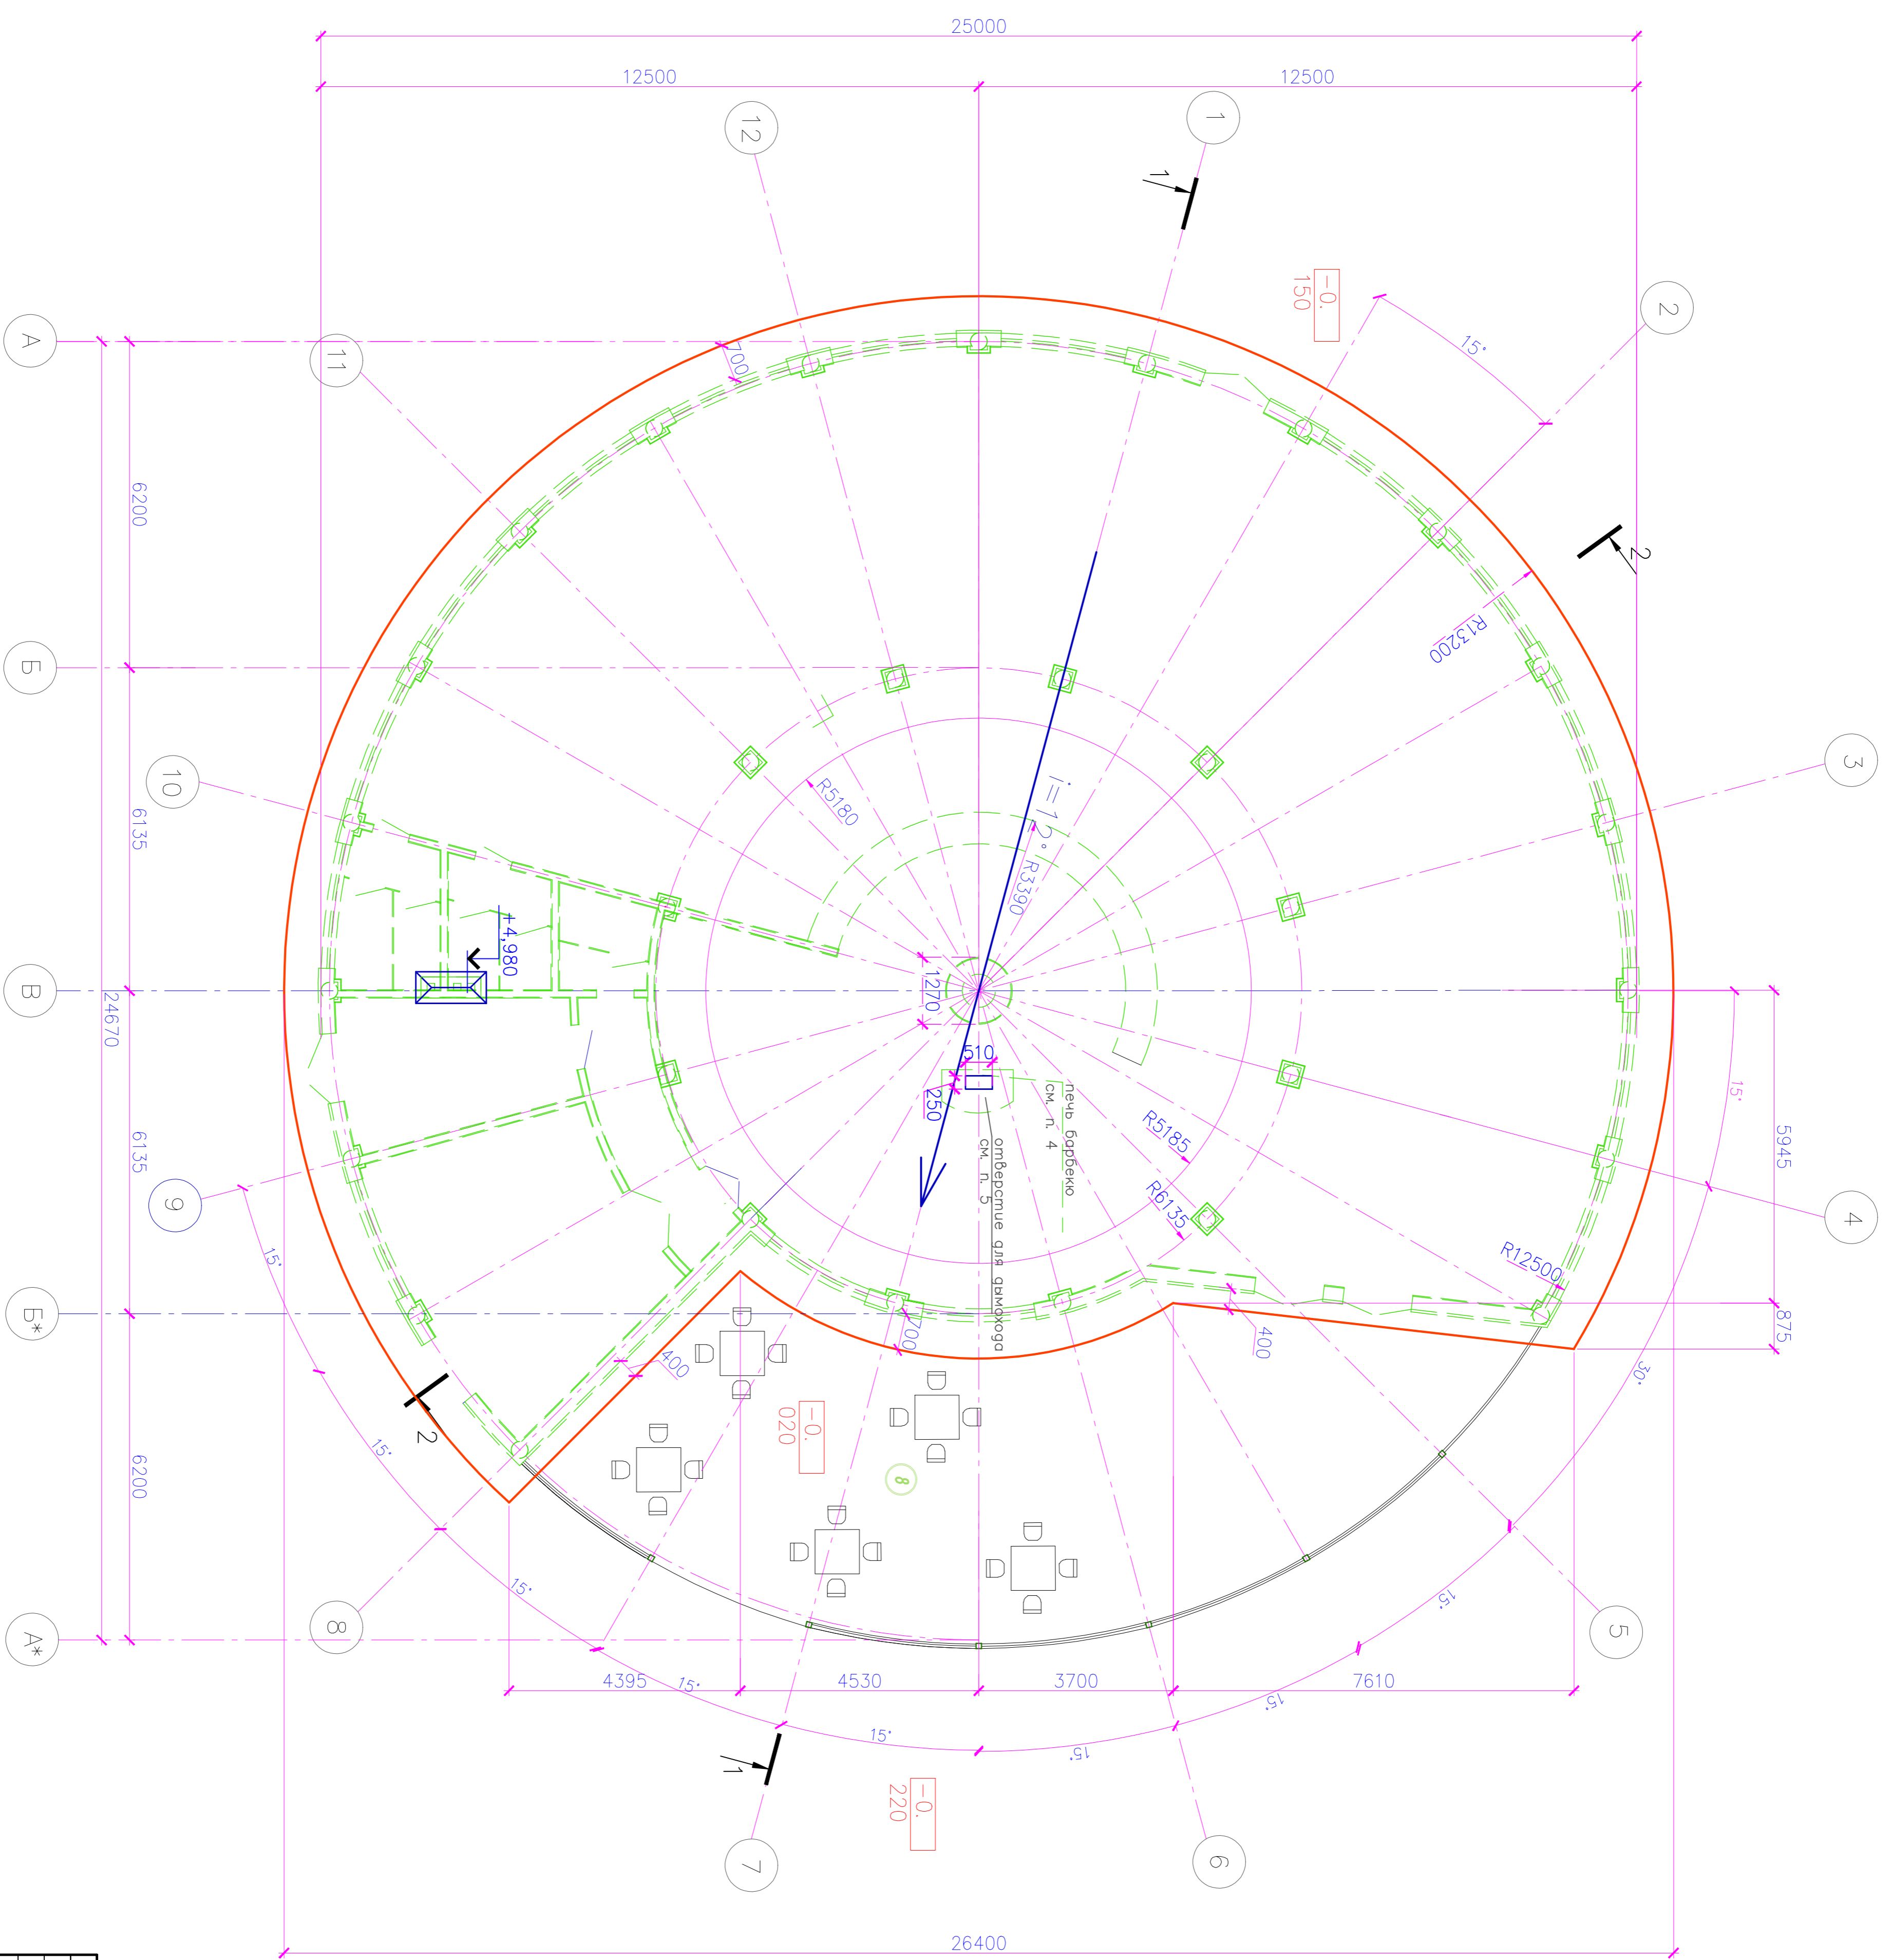

1. Общие указания см. листы общих фронтов
2. Разрез 1-1 см. лист 5
3. Разрез 2-2 см. лист 6
4. Печь барбекю подобрать по согласованию с заказчиком
5. Габариты и привязку отверстия для дымохода печи уточнить у фирмы-поставщика

5-11-6-AP		Реконструкция базы отдыха со строительством новых зданий под расположенных	
Изм	Код	УчЛист№ док	Подп. Даты
ГИП	Соцкий	Привлеченная, Учредитель	№ кафе
Рук. эрпроектирования	Архитектор	фактически	
План кровли		000 "СтройкомплексВолга"	
Копировали		A2	