


Разрез 1-1

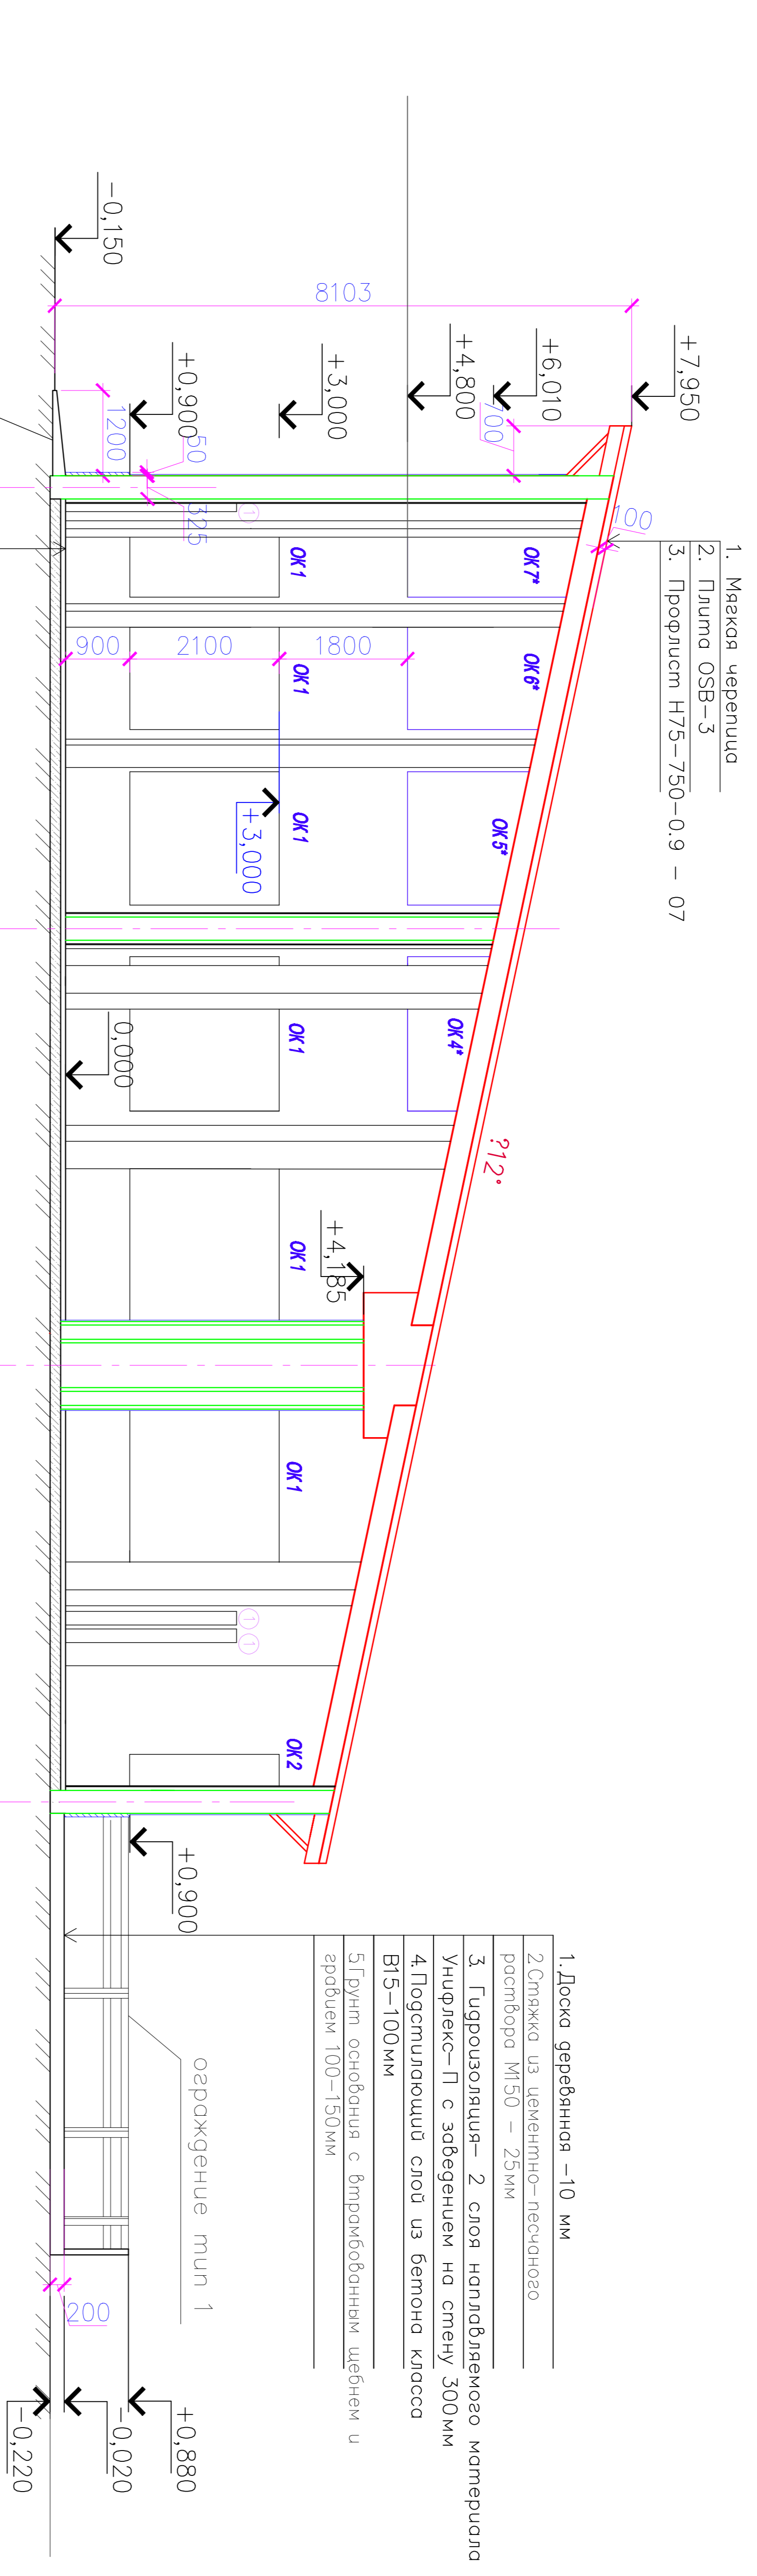

- 1. Мягкая черепица
- 2. Плита OSB-3
- 3. Профлист Н75-750-0,9 - 07

- 1. Доска деревянная - 10 мм
- 2. Стяжка из цементно-песчаного раствора М150 - 25мм
- 3. Гидроизоляция - 2 слоя наплавленного материала Унифлекс-П с заведением на стену 300мм
- 4. Порстпляющий слой из бетона класса В15-100мм
- 5. Грунт основания с виброоббитым щебнем и гравием 100-150мм

- 1. Паркет - 10 мм
- 2.2. Листы ГВЛ - 20мм
- 3. Стяжка из цементно-песчаного раствора М150
- 4. Гидроизоляция - 2 слоя наплавленного материала Унифлекс-П с заведением на стену 300мм
- 5. Порстпляющий слой из бетона класса В15-100мм
- 6. Грунт основания с виброоббитым щебнем и гравием 100-150мм

осаждение - бетонная отмостка по гравийно-песчаной подготовке шириной 1,2 м с уклоном 0,03 с утолщением

Условные обозначения:

- OK 2 - марка окна
- гекоративная отгелка цоколя плиткой типа "дикий камень"
- "Искусство камня" - Серия "Скалд" / Rock (армикул
- 1200x870x80

- 1. Общие указания см. листы общих данных
- 2. Спецификацию оконных проемов см. лист 4
- 3. Спецификацию гверных проемов см. лист 4
- 4. План кровли см. лист 3
- 5. Экспликацию полов см. лист 15
- 6. Разрез 1-1 замаркирован на листе 2

5-11-6-AP

Реконструкция базы отгыха со спроишельством новых объектов расположенных по адресу: Пензенская область, с Дидерфельда ул

Изм.	Кол. экз.	Лист	гек	Подп.	Дат	Реконструкция базы отгыха со спроишельством новых объектов расположенных по адресу: Пензенская область, с Дидерфельда ул
ГИП		Соцкий				
Рук. групп		Видурова				
Архитектор		Калустин				
Разрез 1-1						
000 "СтройКомплексВолга"						