


Монтаж композитной черепицы "Metrotile" по скату и на карнизе

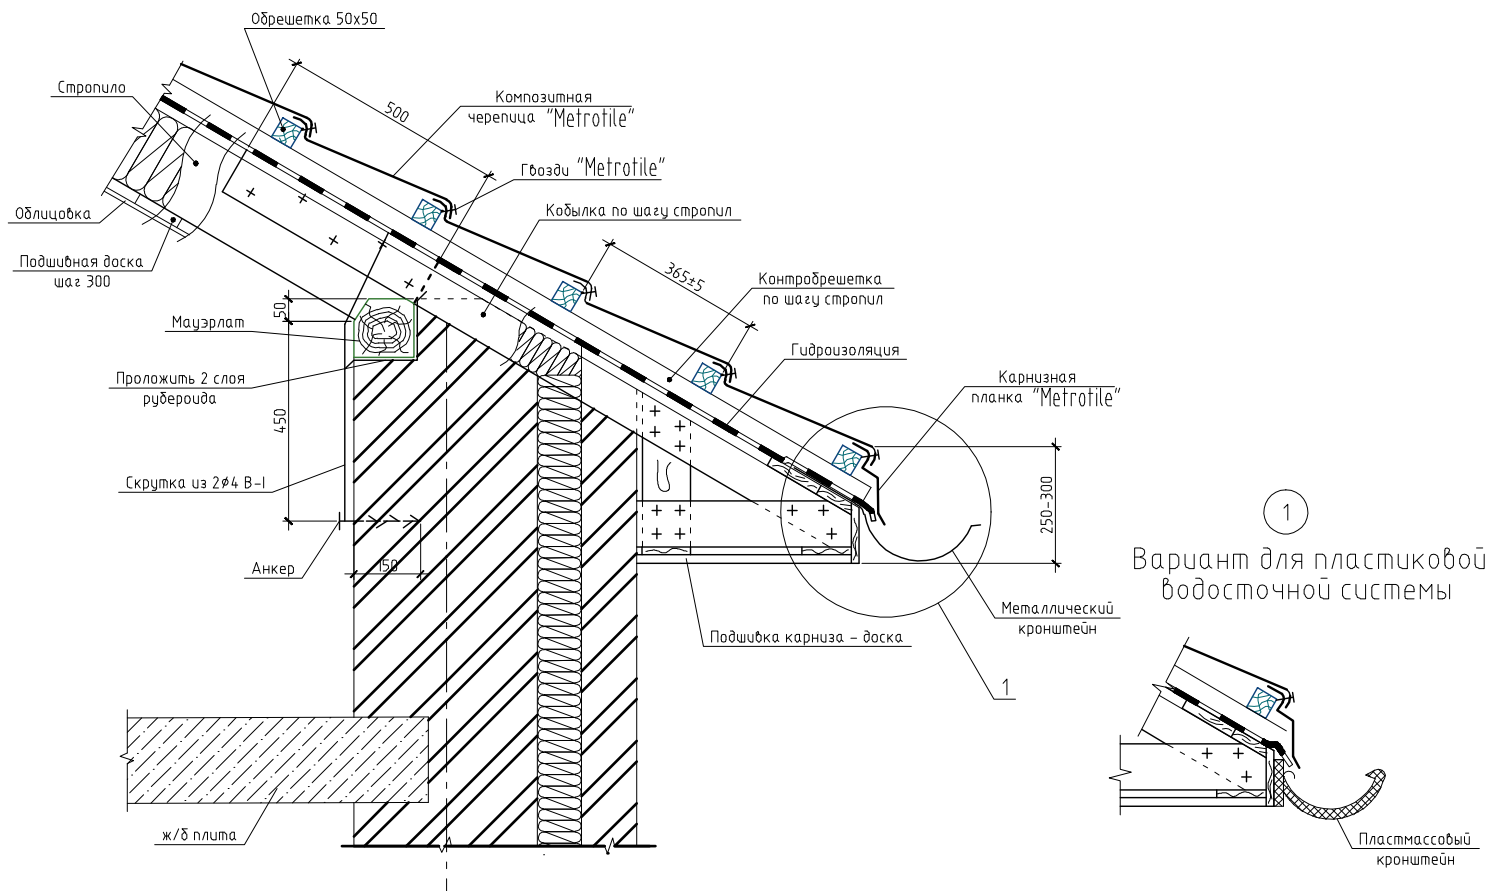

1
Вариант для пластиковой водосточной системы

Изм.	Лист	№ докум.	Подп.	Дата	Типовые конструкции узлов и деталей "Metrotile"	Лит.	Лист	Листов

"Metrotile"