


Монтаж снегодержателя на кровлю "Metrotile".

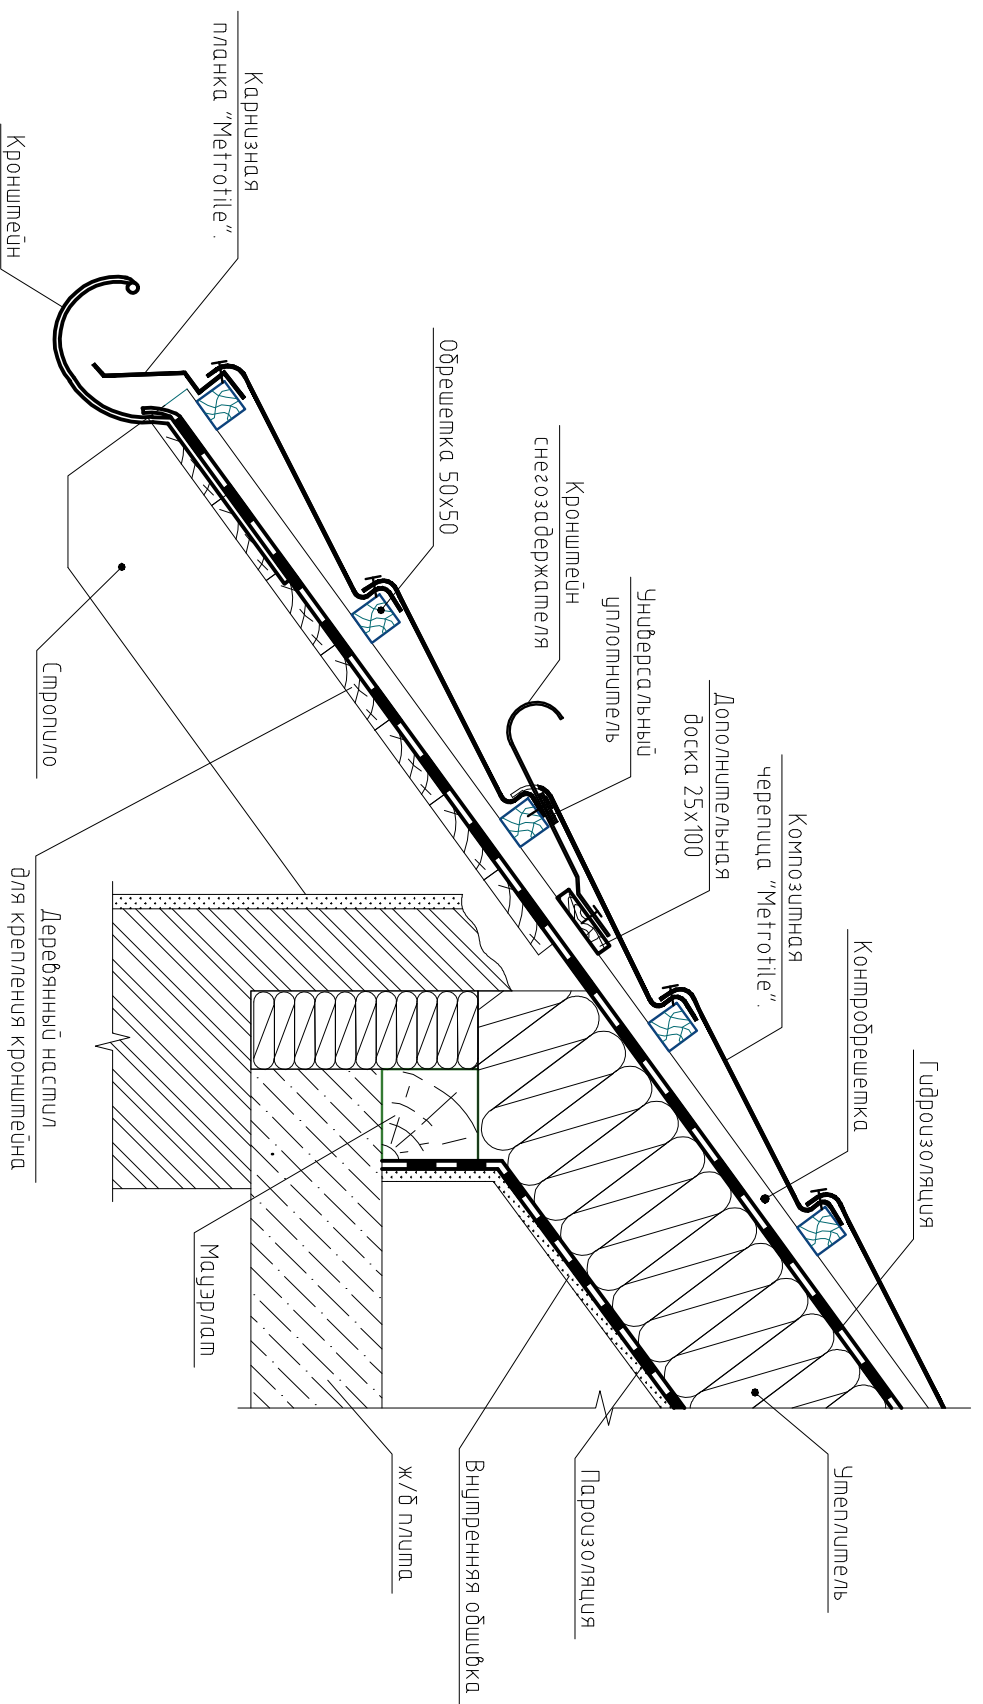

Изм.	Лист	№ докум.	Подп.	Дата	Типовые конструкции узлов и деталей "Metrotile"	Лист	Лист	Листов
						"Metrotile"		