


Разрез 2-2

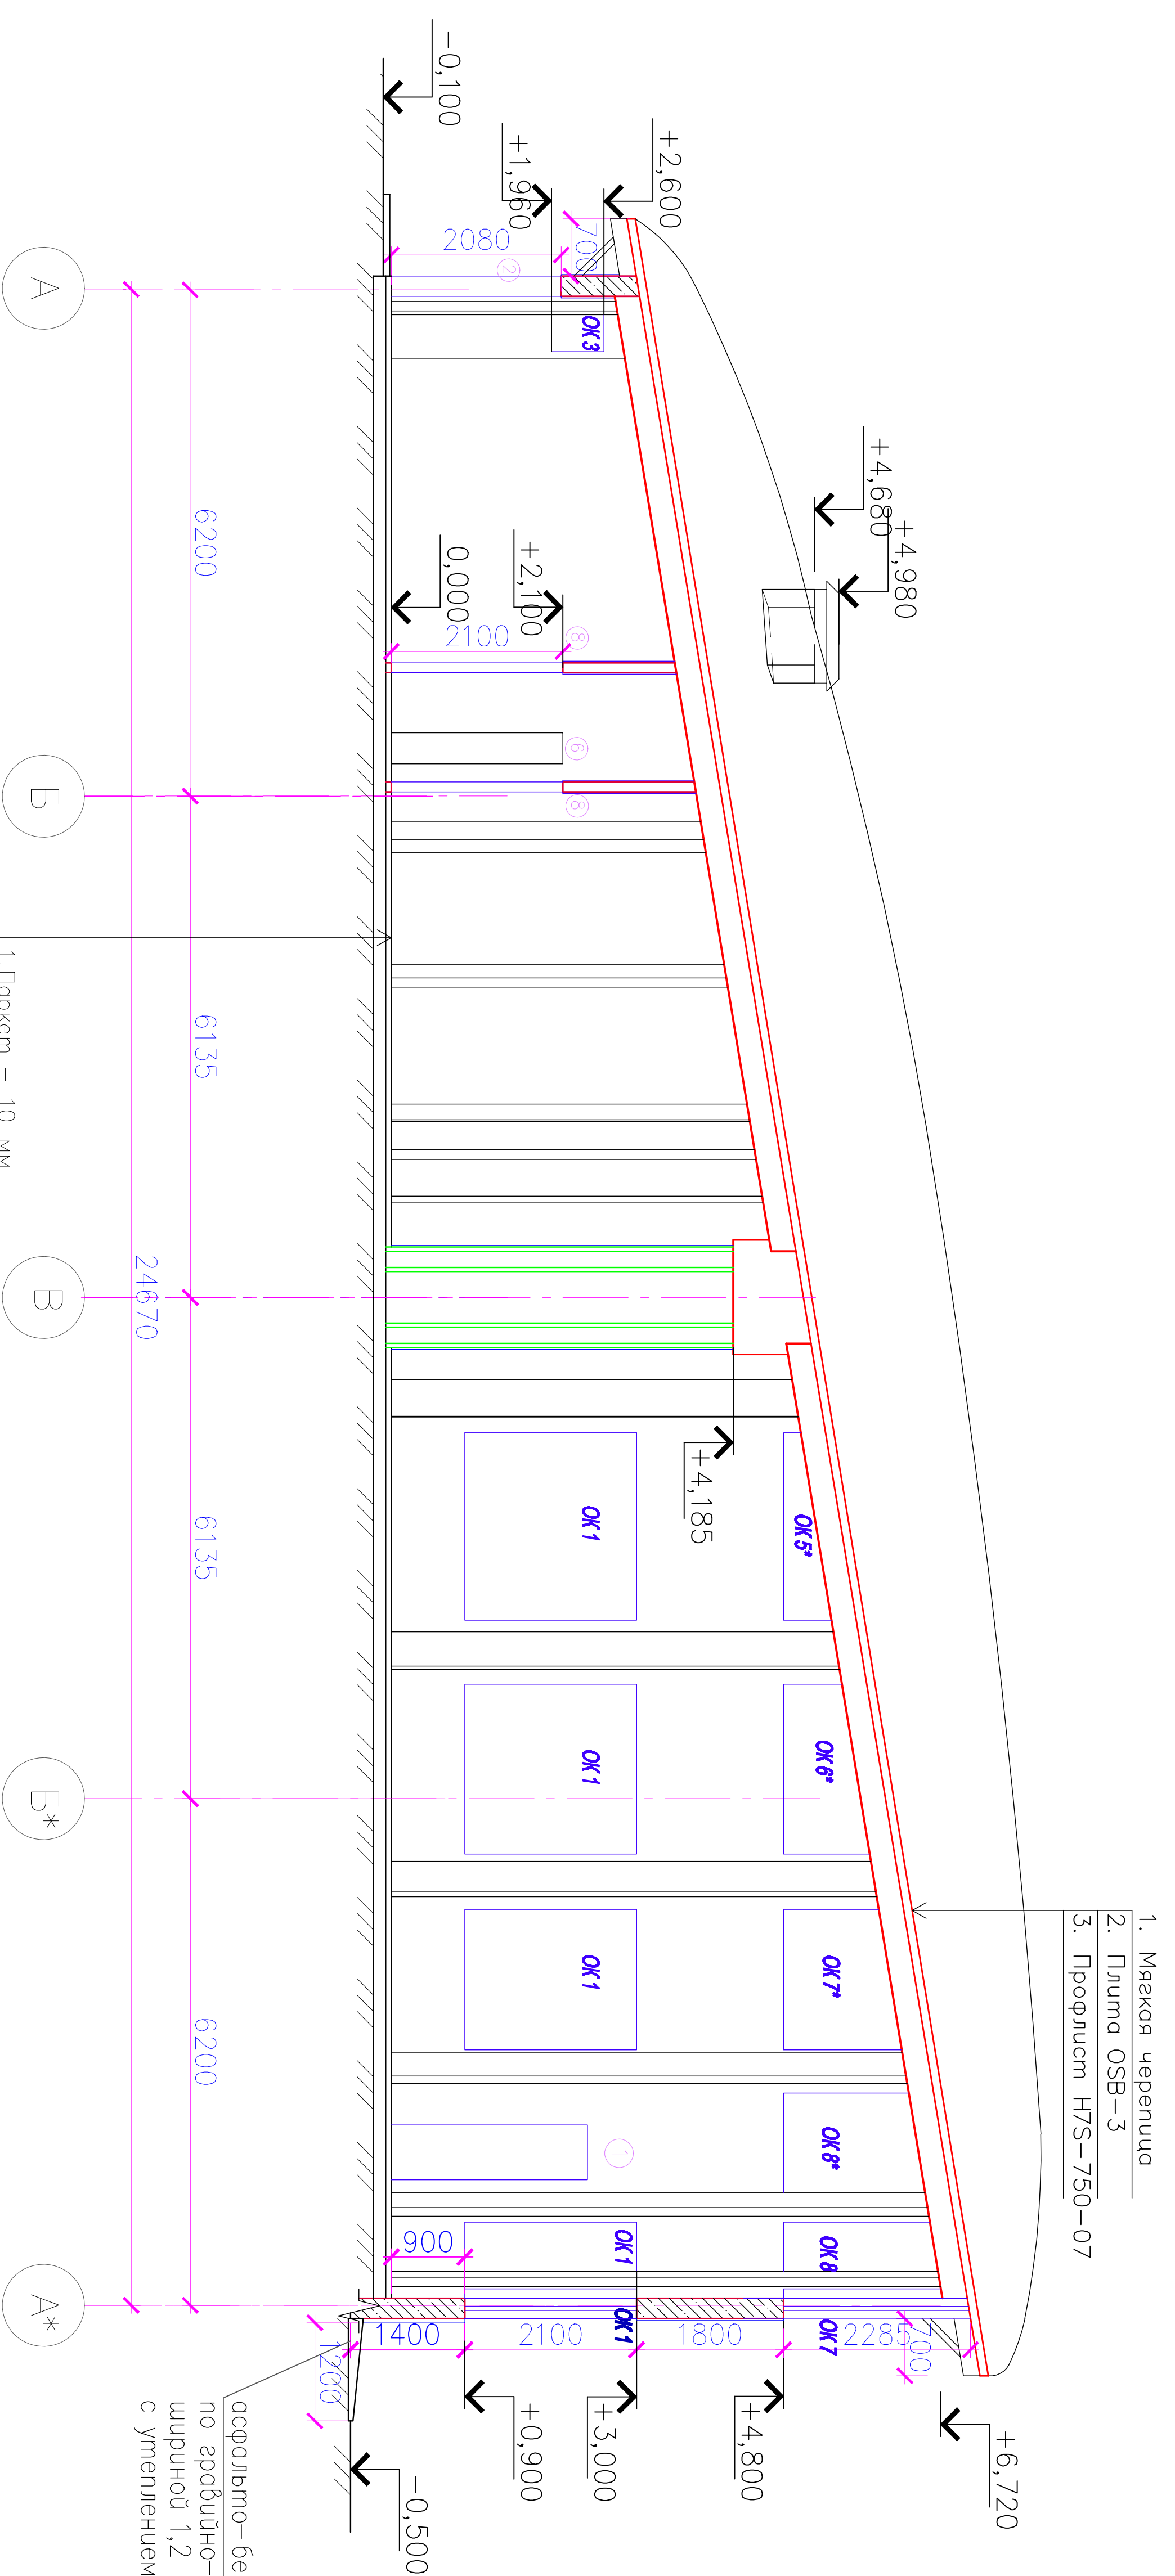

- 1. Мягкая черепица
- 2. Плита OSB-3
- 3. Профлист Н75-750-07

- 1. Паркет — 10 мм
- 2.2. Листа ГВЛ — 20мм
- 3. Смеська из цементно-песчаного раствора М400
- 4. Гидроизоляция — 2 слоя наплавленного материала Унифлекс-П с заведением на стену 300мм
- 5. Поглотляющий слой из бетона класса В15-100мм
- 6. Грунт основания с выровненным щебенки и гравием 100-150мм

1. Общие указания см. листы общих данных
2. Спецификацию оконных проемов см. лист 4
3. Спецификацию гверных проемов см. лист 4
4. План кровли см. лист 3
5. Экспликацию полов см. лист 15
6. Разрез 2-2 замаркирован на листе 2

Условные обозначения:

- ② — марка гверу
- OK 2 — марка окна
- геокерамидная отгелка цоколя плиткой типа "дикий камень" "Искусство камня" — Серия "Скала" / Rock (артикул 250 мм)

5-11-6-AP

Реконструкция базы отгяха со строительством новых объектов расположенных по адресу Пензенская область, с. Дзержинская ул.

Изм.	Кол. у.	Листы?	год	Погн.	Дати	Объект	№	Листов
ГИП	Соцкий					Ружная, Участок №1	Р	6
Рук. группа	Игорова					Летнее кафе		16
Архитектр	Калустин							

Разрез 2-2

000 "СтройКомплексВолга"

Копировал

A3