


# DELTA

DELTA-VENT N / DELTA-VENT N PLUS  
DELTA-VENT S / DELTA-VENT S PLUS  
DELTA-MAXX / DELTA-MAXX PLUS  
DELTA-MAXX-TITAN

DELTA-VENT-ROLL


DELTA-MULTI-BAND

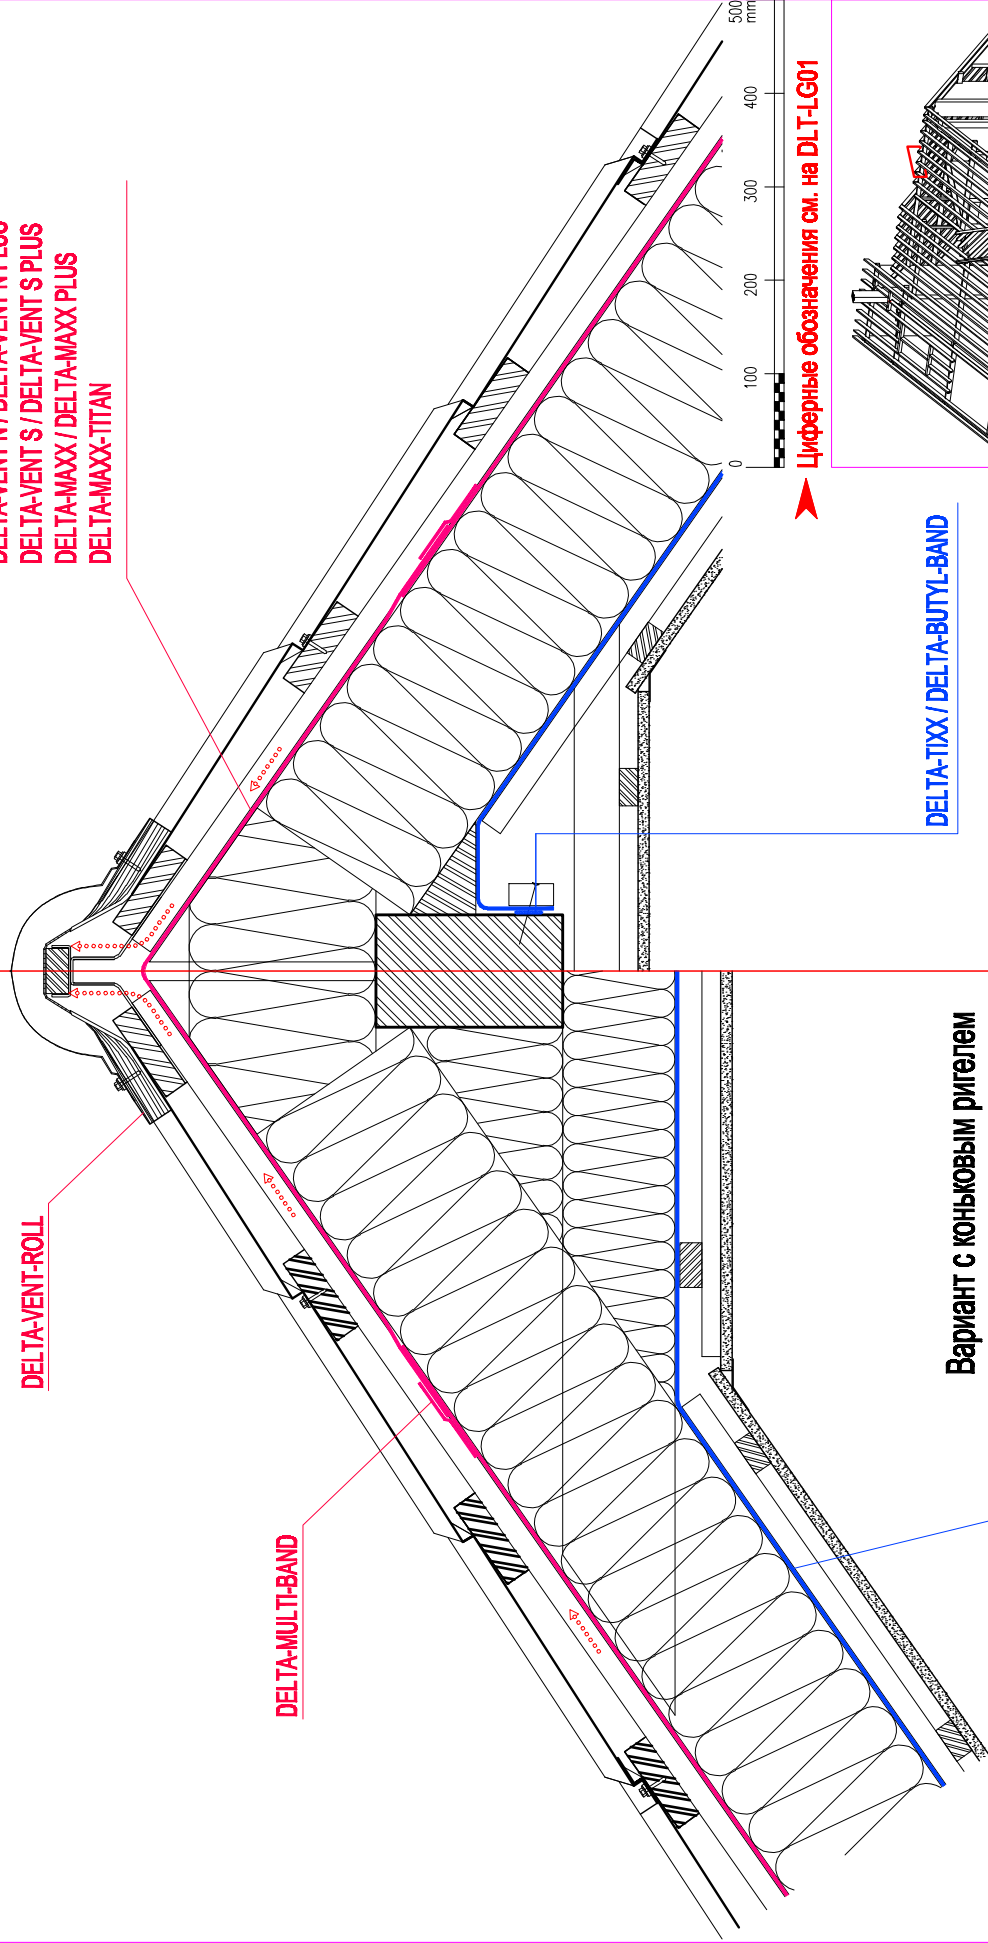

DELTA-TIXX / DELTA-BUTYL-BAND

Вариант с коньковым ригелем  
(затяжкой)

DELTA-REFLEX / DELTA-REFLEX PLUS  
DELTA-DAWI GP / DELTA-LUXX

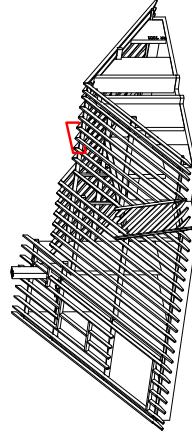

Циферные обозначения см. на DLT-LG01

УТЕПЛЕНИЕ МЕЖДУ СТРОПИЛАМИ  
ОДНОСЛОЙНАЯ ВЕНТИЛЯЦИЯ  
Конёк. Утепление по коньковой балке

MP-LWF-FV01-01

Stand: 12.01.2011, V=PT

Примечание:

На полностью утепленном коньке диффузионная мембрана укладывается с перехлестом.